



Schnitt S2

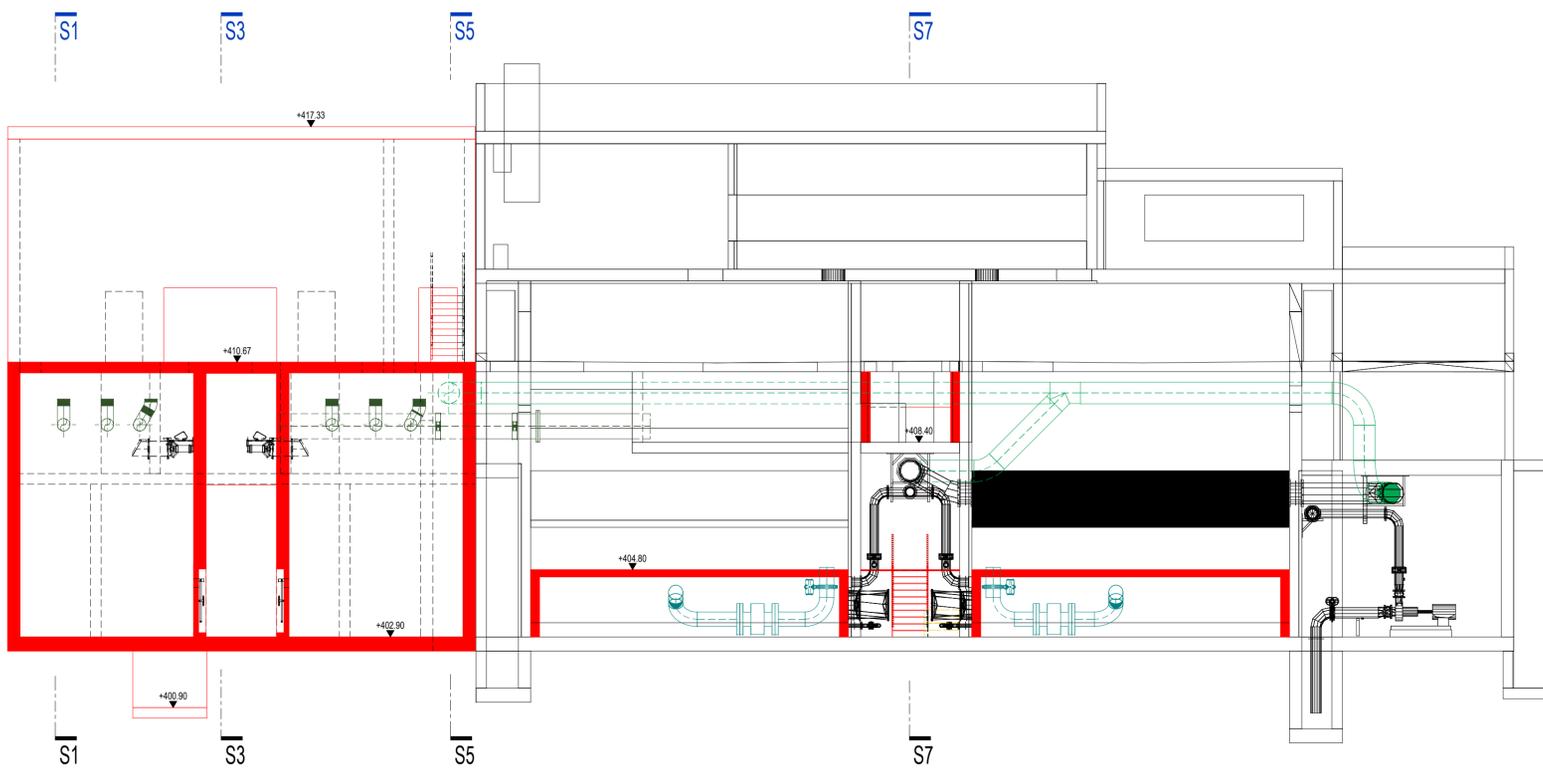

Schnitt S4

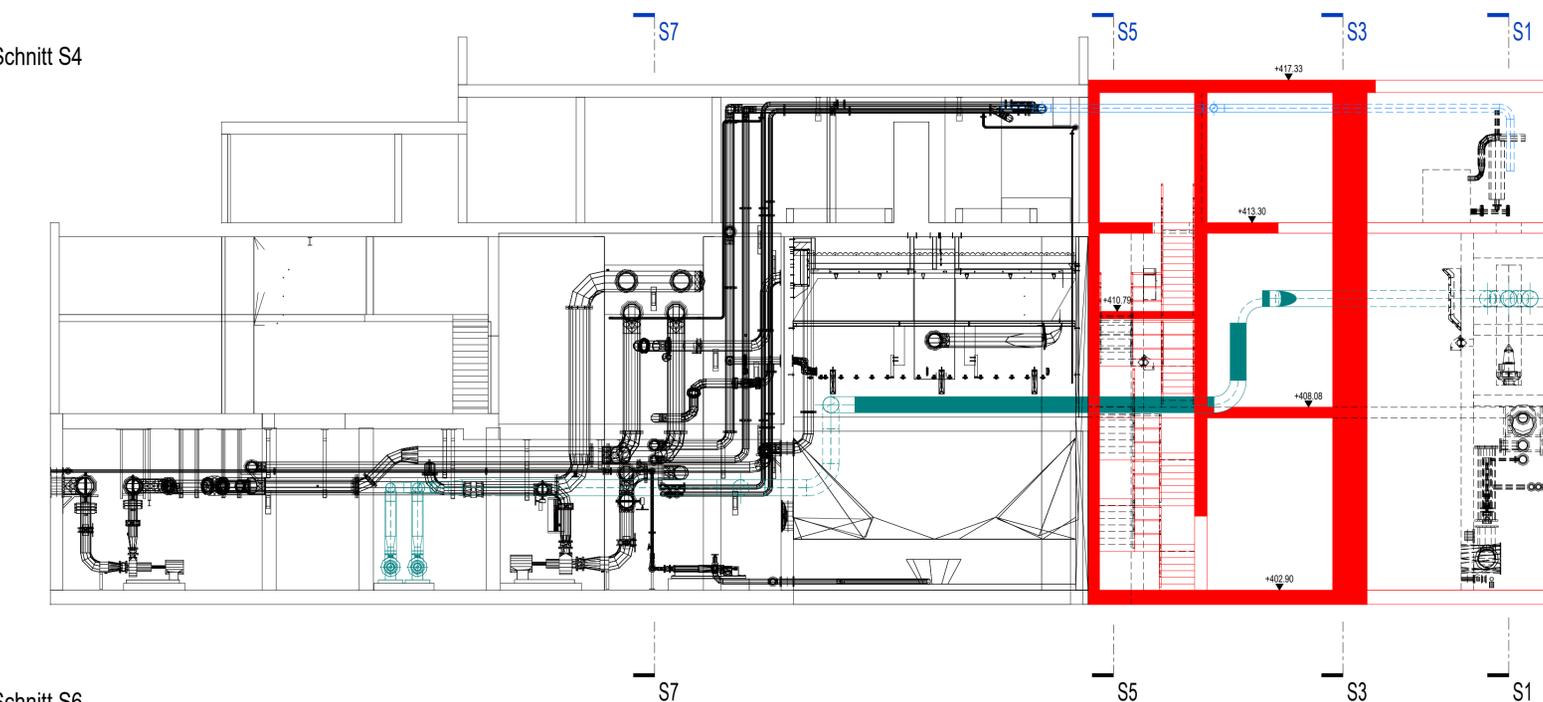

Schnitt S6

© COPYRIGHT
Das Urheberrecht an dieser Zeichnung und allen Beilagen, die dem Empfänger persönlich anvertraut sind verbleiben jederzeit der HOLINGER AG. Ohne unsere schriftliche Genehmigung darf diese nicht kopiert oder vervielfältigt, auch niemals Dritten Personen mitgeteilt oder zugänglich gemacht werden.

Zweckverband ARA Meilen
Erweiterung ARA Rorguet
Alte Landstrasse 142, CH-8706 Meilen



DATUM	GEZ.	KONTR.	VIS.	ÄNDERUNGEN	INDEX

Objektplanung

Vorprojekt

Werkplan

Schnitte S2, S4, S6

DATUM	GEZ.	KONTR.	VIS.	FORMAT	MASSSTAB	PROJEKT NR. / PLAN NR. - INDEX
29.10.2024	PIL			841 x 594	1 : 100	D10017 / 106 / -

HOLINGER AG
Galmstrasse 4, CH-4410 Liestal
Telefon +41 61 926 23 23
liestal@holinger.com, www.holinger.com

