


Grundriss UG 2

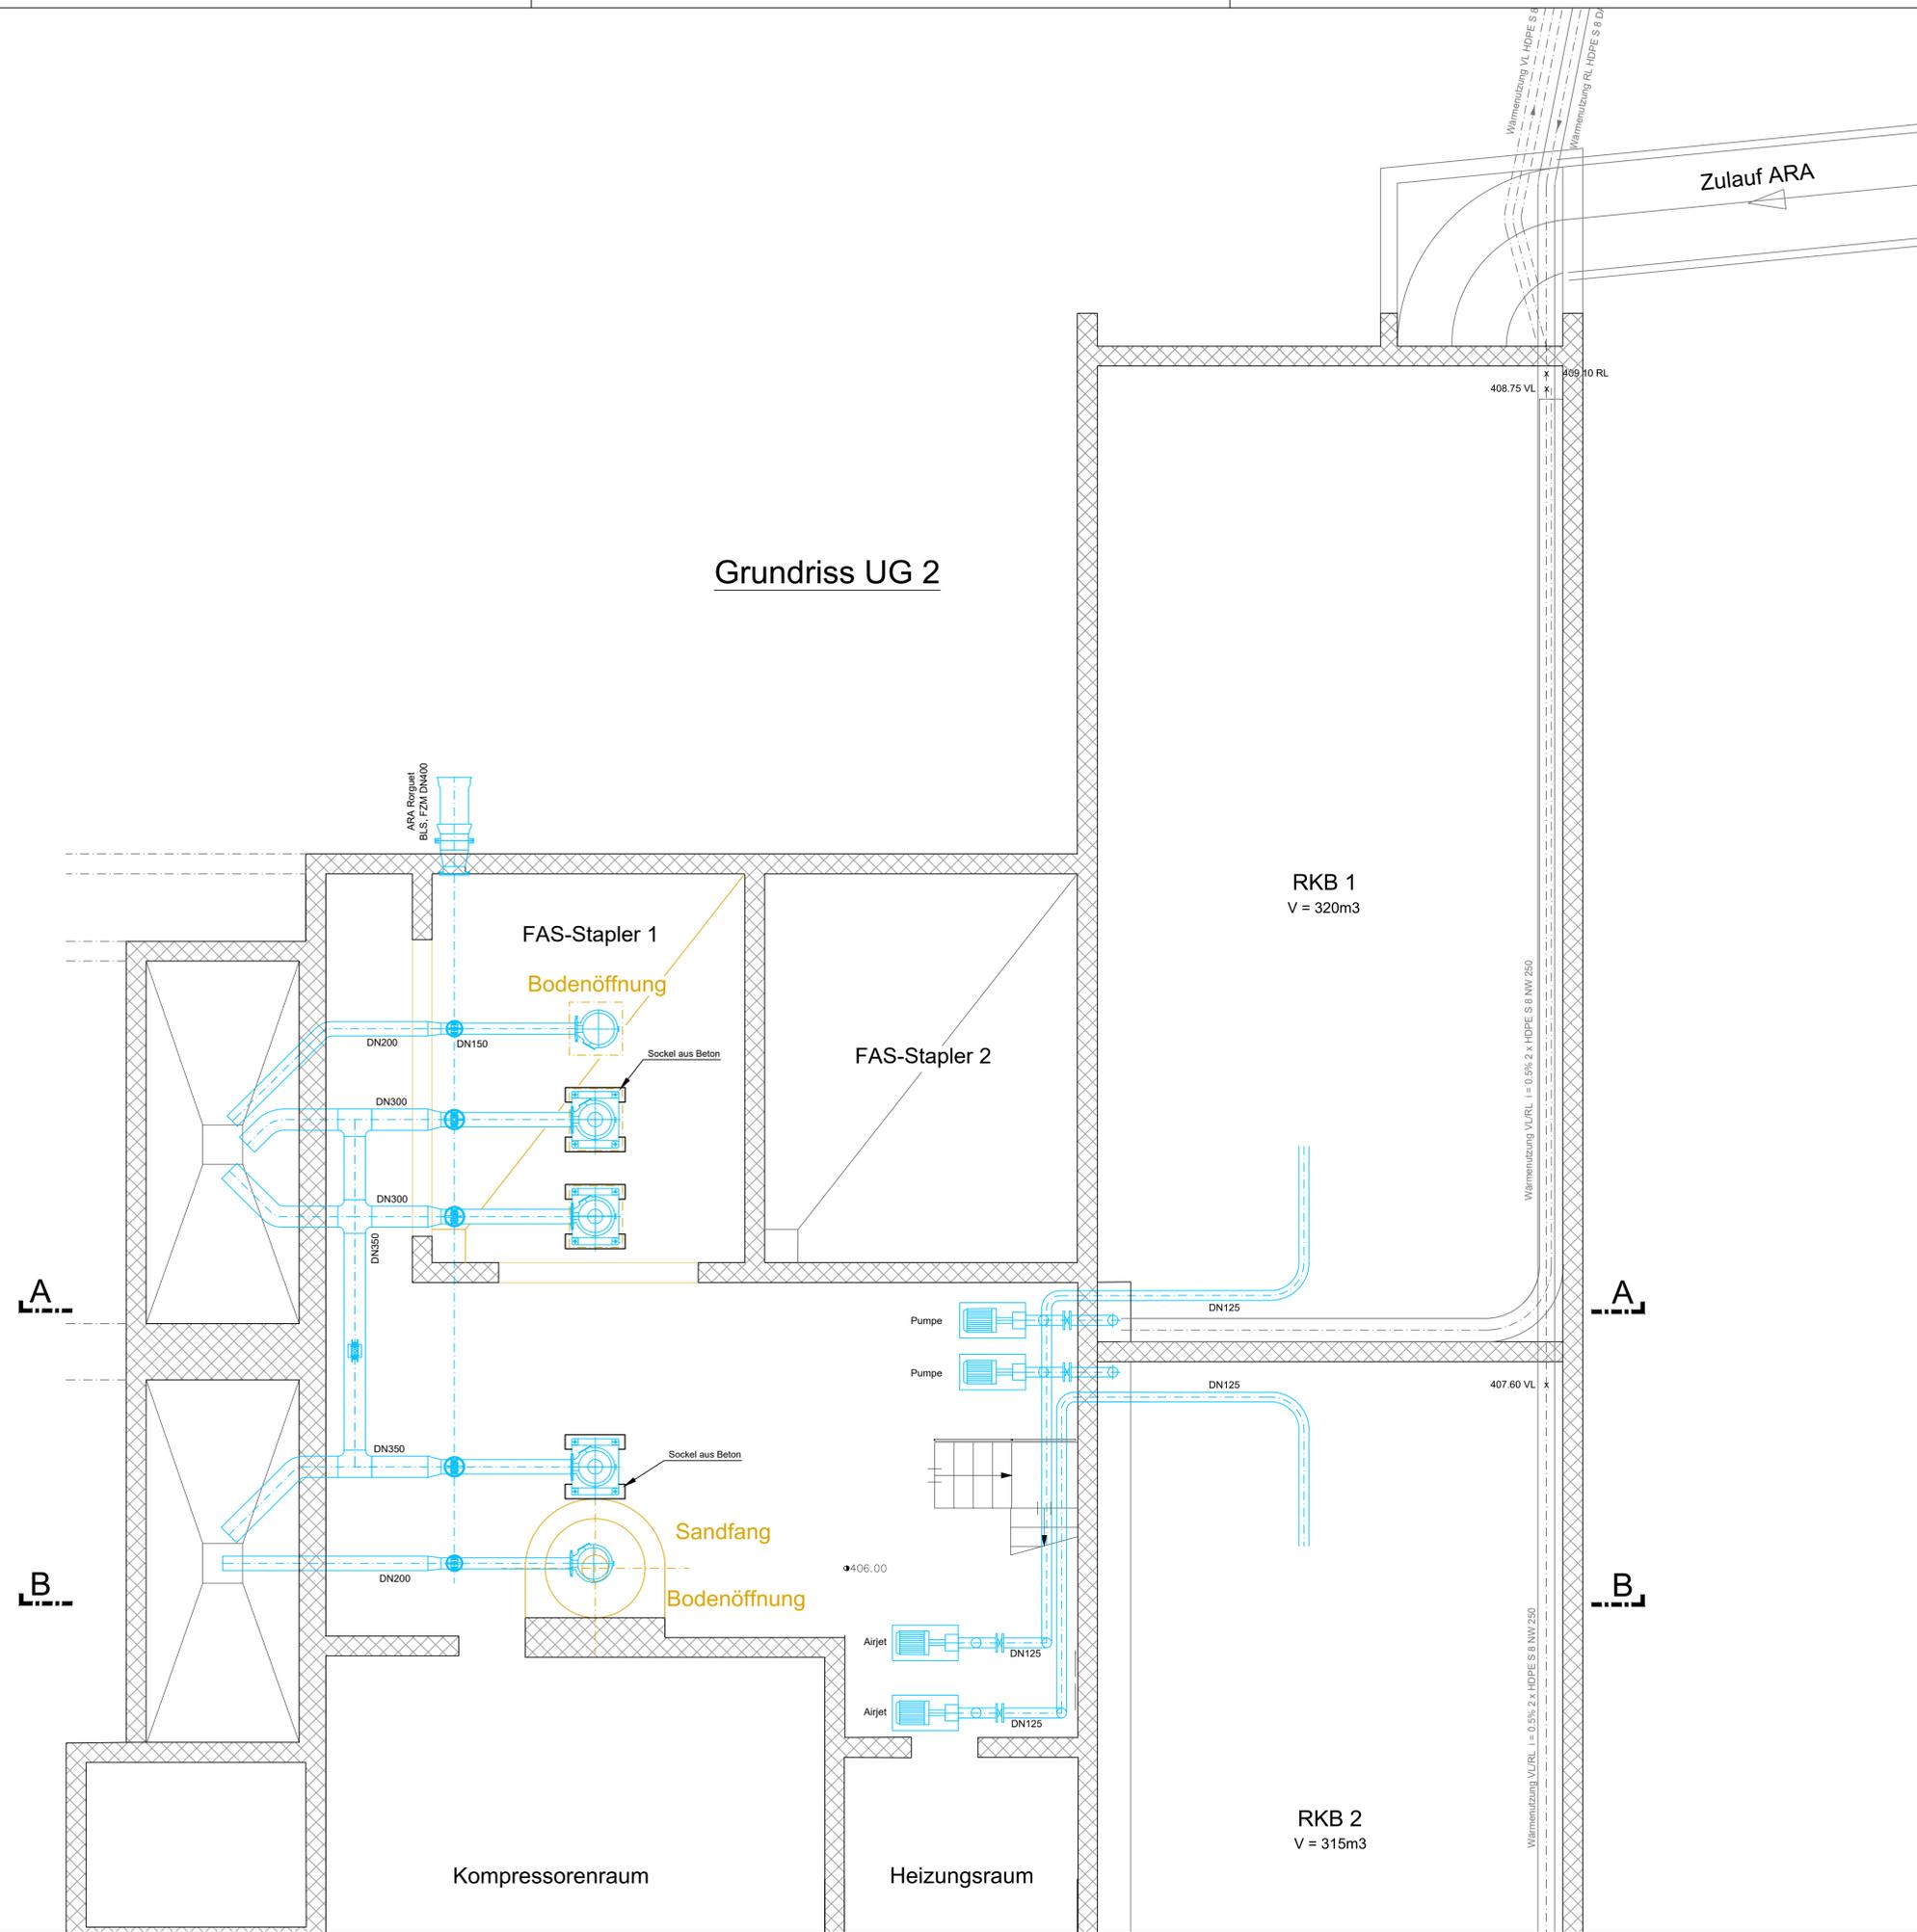

© COPYRIGHT
Das Urheberrecht an dieser Zeichnung und allen Beilagen, die dem Empfänger persönlich anvertraut sind verbleiben jederzeit der HOLINGER AG. Ohne unsere schriftliche Genehmigung darf diese nicht kopiert oder vervielfältigt, auch niemals dritten Personen mitgeteilt oder zugänglich gemacht werden.

Gemeinde Männedorf
Anschluss Männedorf an ARA Rorguet
Pumpwerk Männedorf



DATUM	GEZ.	KONTR.	VIS.	ÄNDERUNGEN	INDEX
					1
					2
					3

Werkplan						Vorprojekt	
Grundriss UG 2							
DATUM	GEZ.	KONTR.	VIS.	FORMAT	MASSSTAB	PROJEKT NR. / PLAN NR. - INDEX	
04.11.2024	HEN	VOEM	HAI	60 x 126	1:50	D10017 / 015	
<small>HOLINGER AG Ingenieurunternehmen Mellingstrasse 207, CH-5405 Baden-Dättwil Telefon +41 (0)56 484 85 00 baden@holinger.com, www.holinger.com</small>							

holingerag intraprojekt/baden/d10017/Pläne/Pläne/05_Vorprojekt Anschluss Männedorf/PW Männedorf/Werkplan PW Männedorf.dwg