


Schnitt B - B

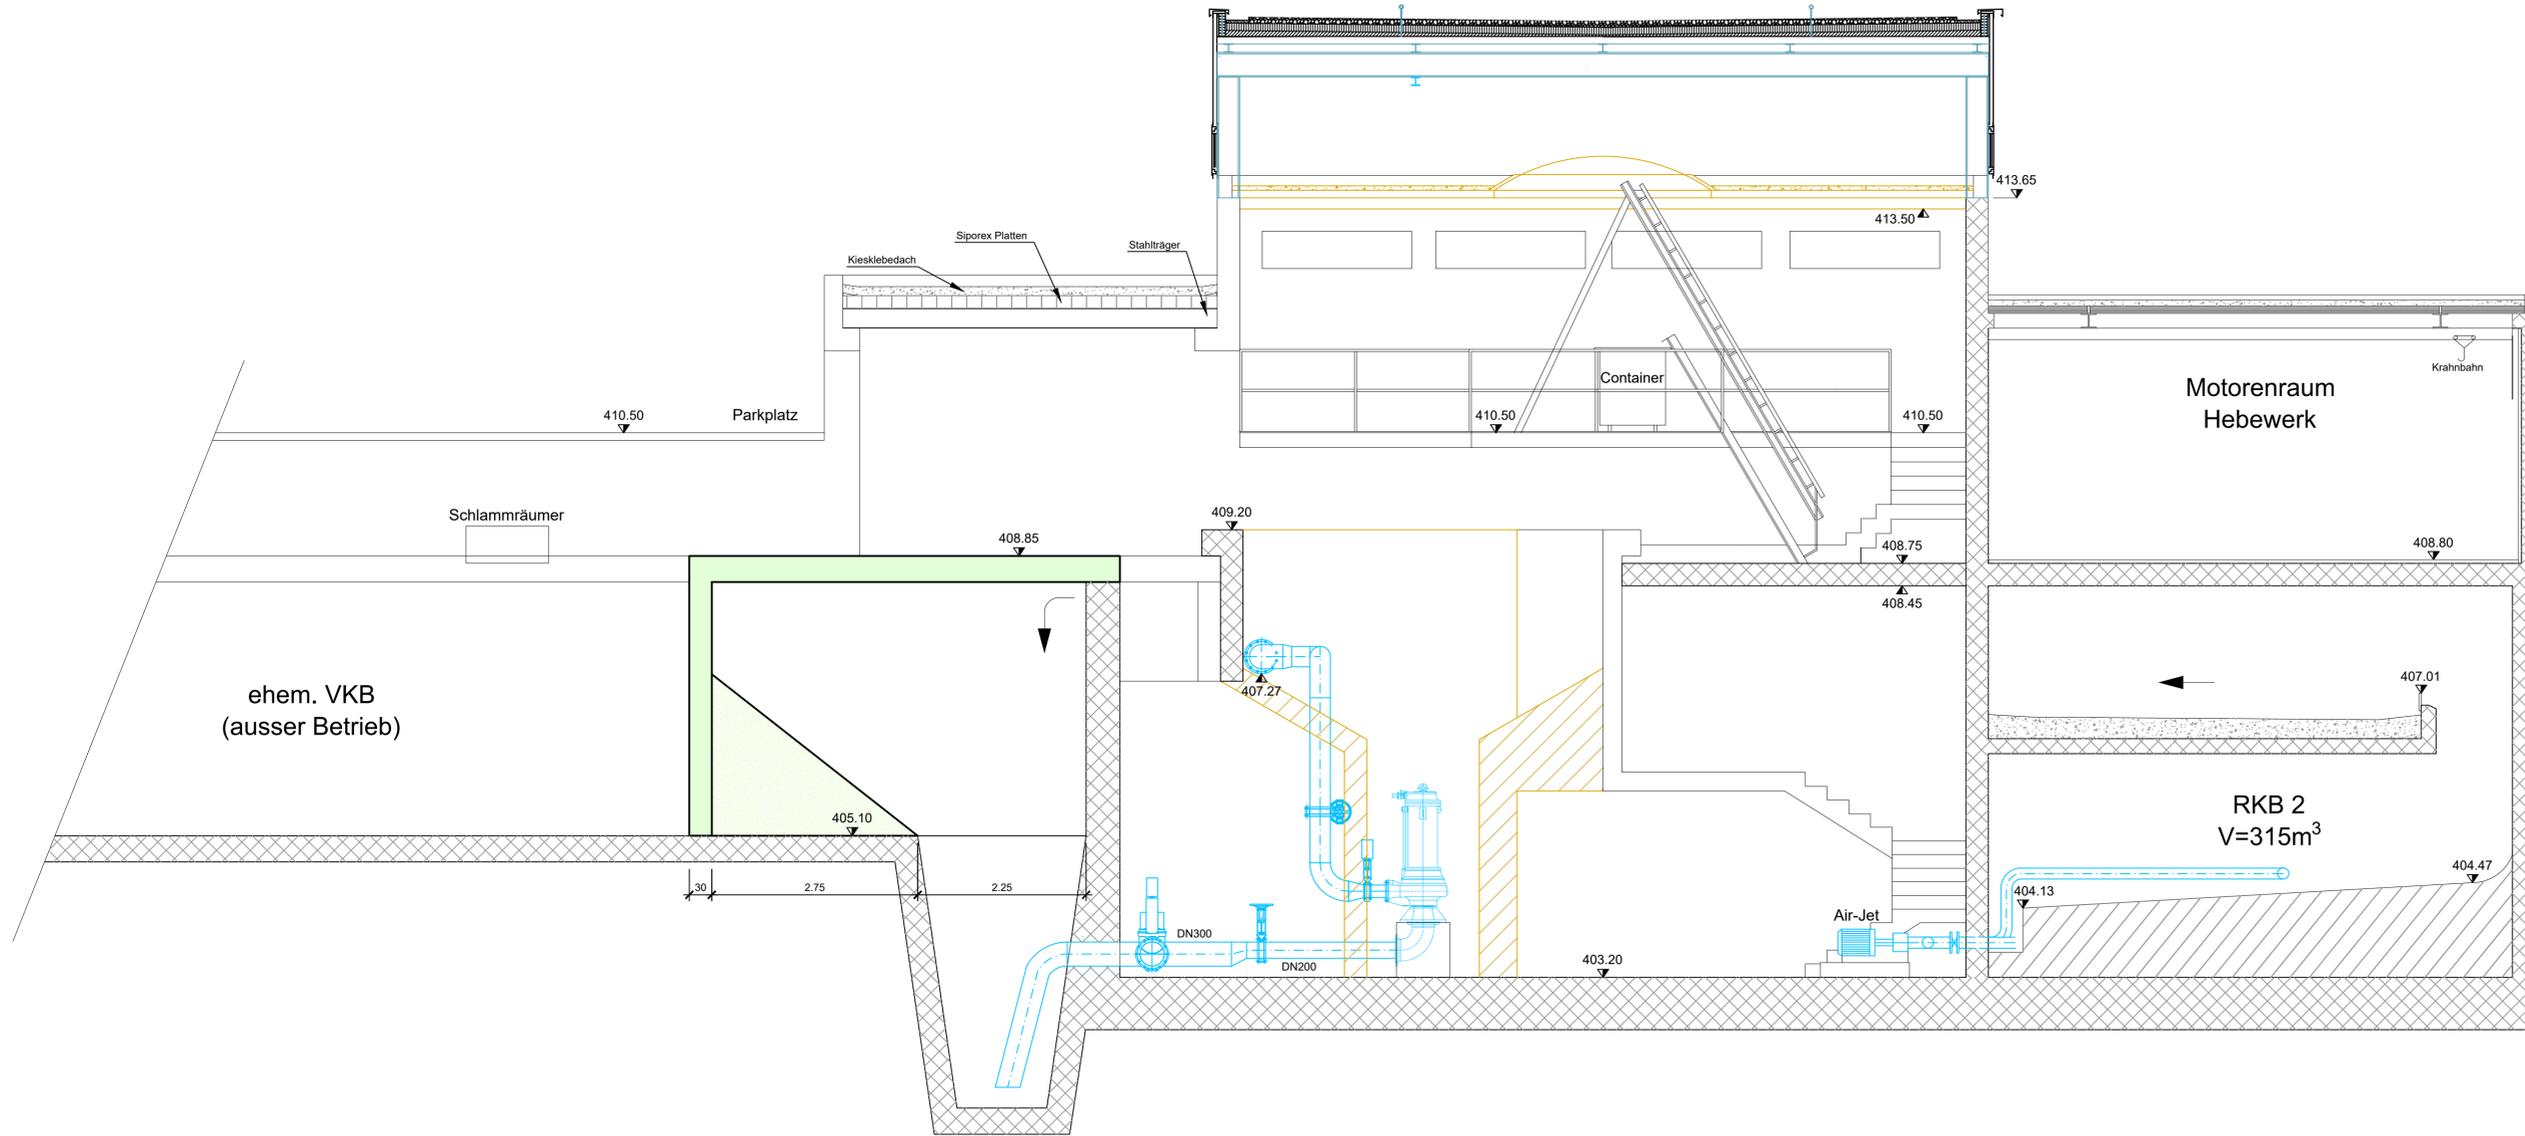

© COPYRIGHT
 Das Urheberrecht an dieser Zeichnung und allen Beilagen, die dem Empfänger persönlich anvertraut sind verbleiben jederzeit bei HOLLINGER AG. Ohne unsere schriftliche Genehmigung darf diese nicht kopiert oder vervielfältigt, auch niemals dritten Personen mitgeteilt oder zugänglich gemacht werden.

Gemeinde Männedorf
 Anschluss Männedorf an ARA Rorguet
 Pumpwerk Männedorf



DATUM	GEZ.	KONTR.	VIS.	ÄNDERUNGEN	INDEX
					1
					2
					3

Werkplan
 Schnitt B-B

Vorprojekt

DATUM	GEZ.	KONTR.	VIS.	FORMAT	MASSTAB	PROJEKT NR. / PLAN NR. - INDEX
04.11.2024	HEN	VOEM	HAI	60 x 126	1:50	D10017 / 017

HOLLINGER AG
 Ingenieurunternehmen
 Meilingenstrasse 207, CH-5405 Baden-Dättwil
 Telefon +41 (0)56 494 95 00
 baden@hollinger.com, www.hollinger.com

HOLLINGER
 the art of engineering