


← Zürich

Seestrasse

Männedorf →

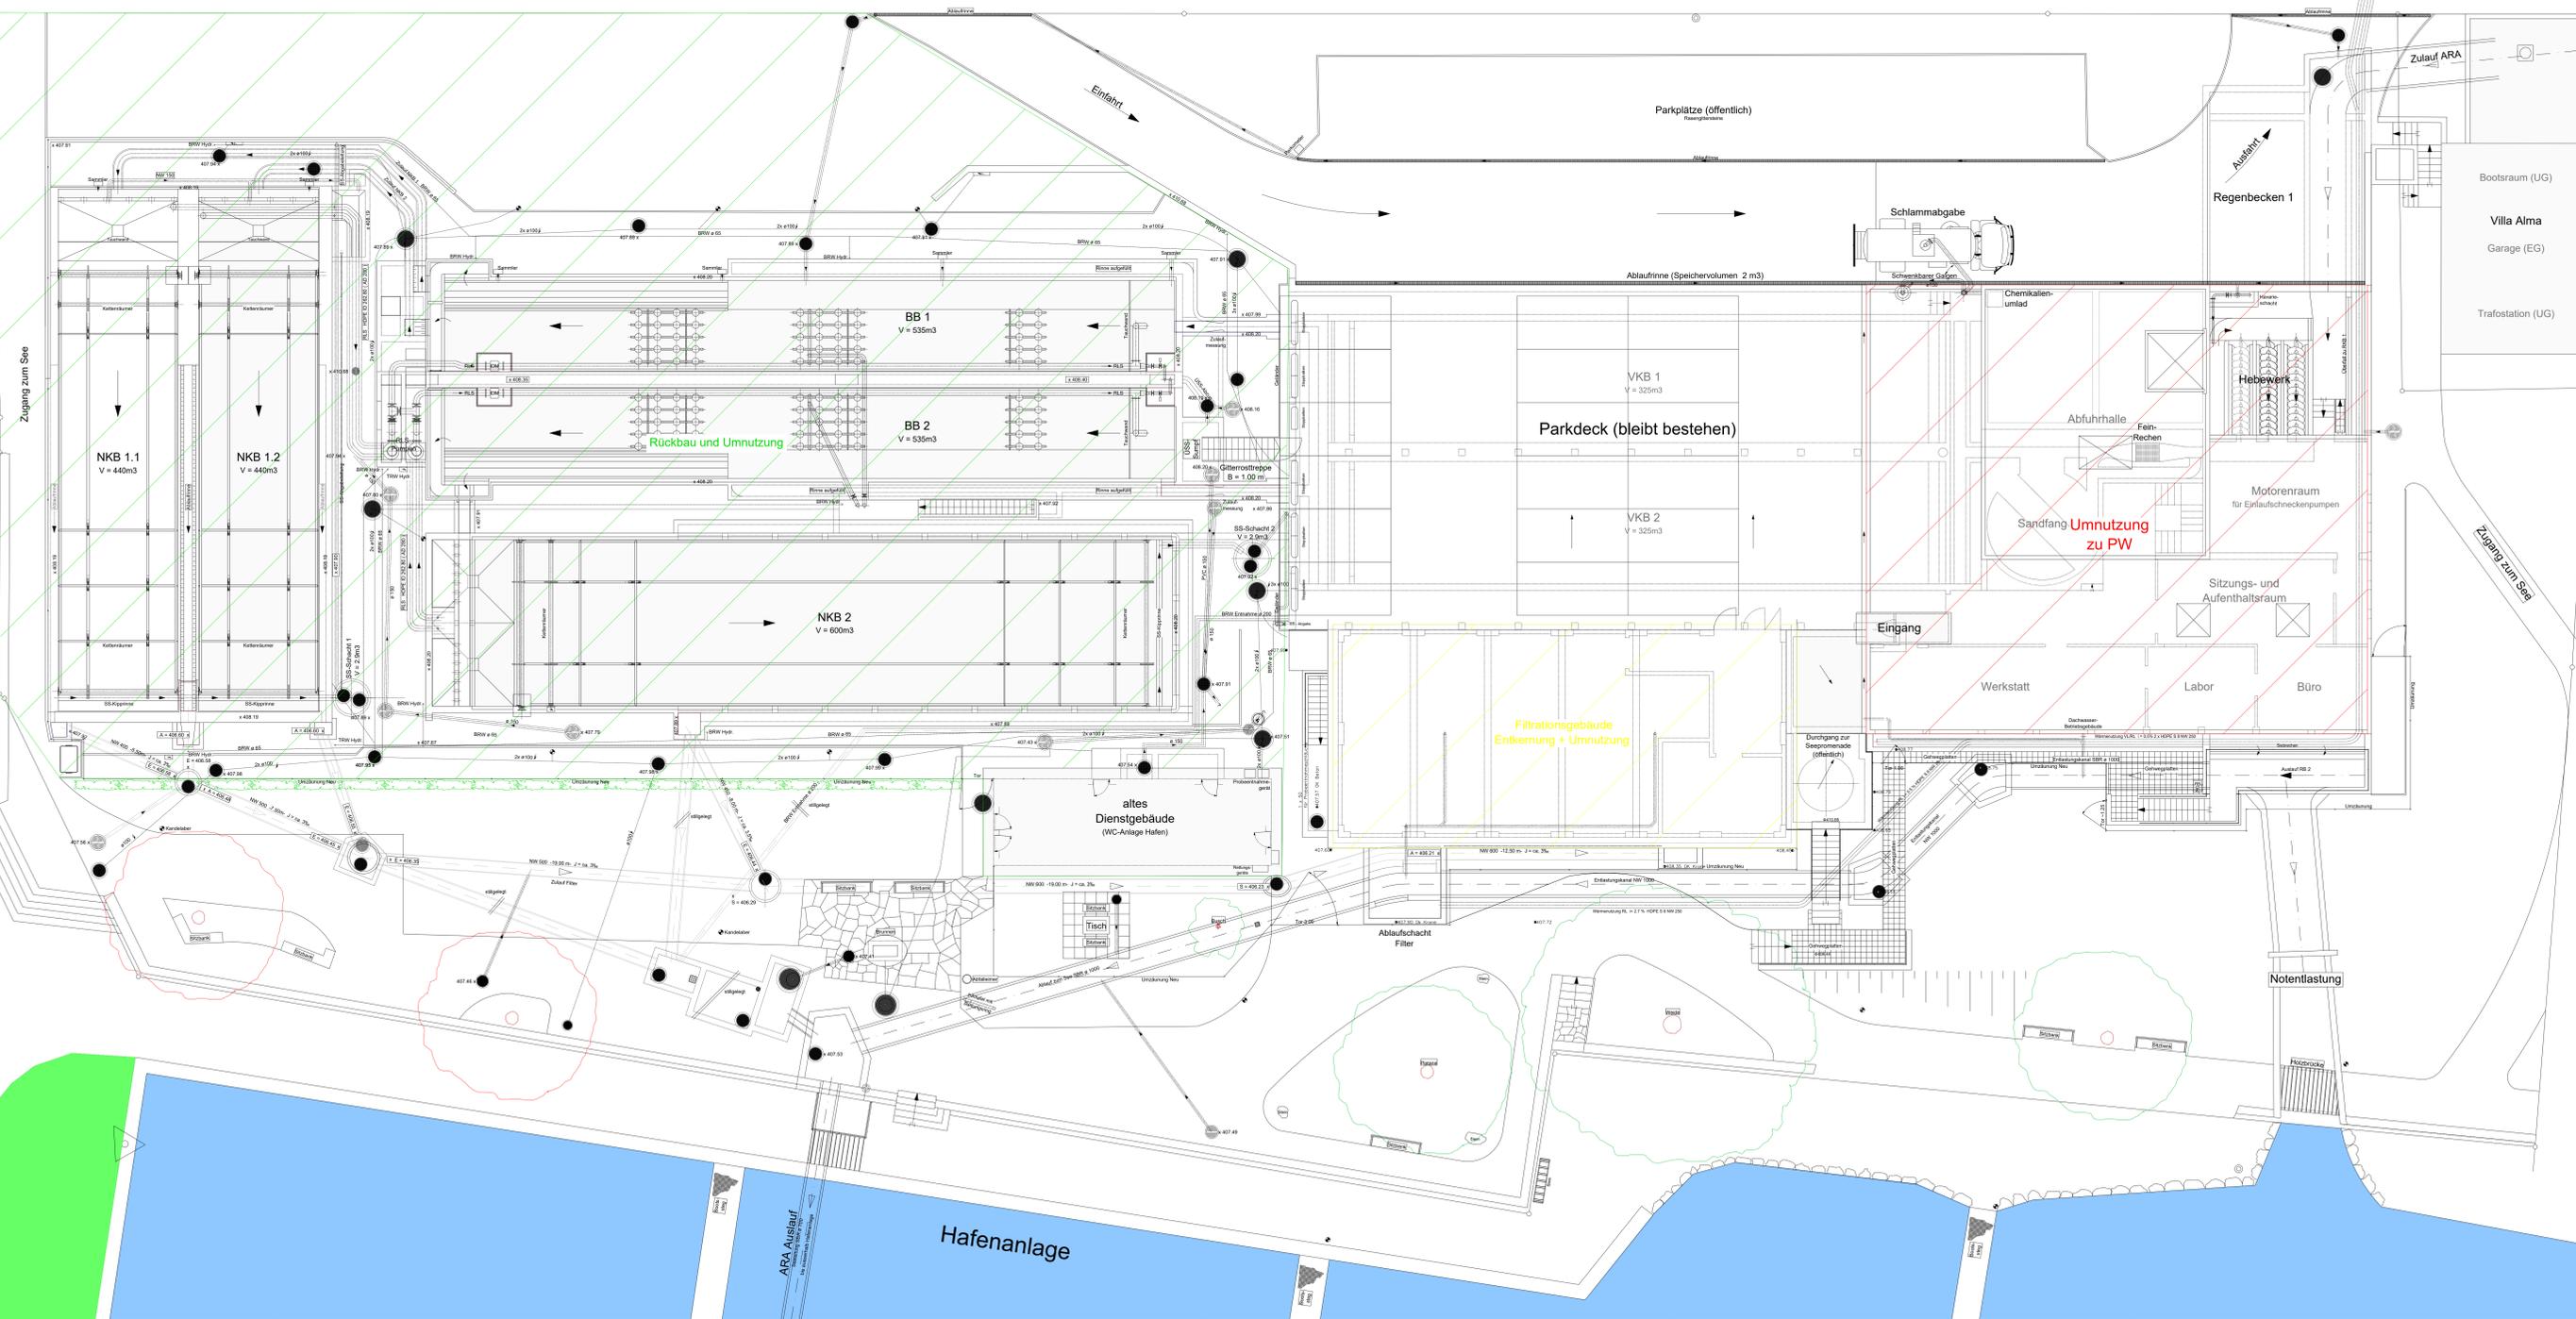

© COPYRIGHT
 Das Urheberrecht an dieser Zeichnung und allen Beilagen, die dem Empfänger
 persönlich anvertraut sind, verbleibt jederzeit bei HOLINGER AG. Ohne unsere
 schriftliche Genehmigung darf diese nicht kopiert oder veröffentlicht, auch wenn
 dritten Personen mitgeteilt oder zugänglich gemacht werden.

Gemeinde Männedorf
 Anschluss Männedorf an ARA Rorguet
 Pumpwerk Männedorf



DATUM	GEZ.	KONTR.	VIS.	ÄNDERUNGEN	INDEX
					1
					2
					3

Situation
 Areal ARA Männedorf
 Vorprojekt

DATUM	GEZ.	KONTR.	VIS.	FORMAT	MASSSTAB	PROJEKT NR. / PLAN NR. - INDEX
04.11.2024	HEN	VOEM	HAI	60 x 128	1:1000	D10017 / 012

HOLINGER AG
 Ingenieurbüro
 Mählingerstrasse 207, CH-5405 Baden-Dättwil
 Telefon +41 (0)56 881 80 00
 baden@holinger.com, www.holinger.com

HOLINGER
 the art of engineering

\\holinger\projekte\Baden\210017\Plan\Plan02_Anschluss Männedorf\PM Männedorf\001_Erdebaueing.rvt