



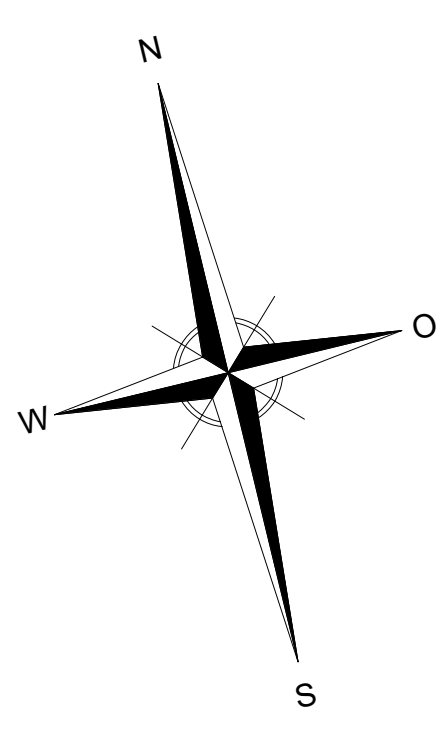

Zweckverband ARA Meilen  
Erweiterung ARA Rorguet  
Alte Landstrasse 142, CH-8706 Meilen

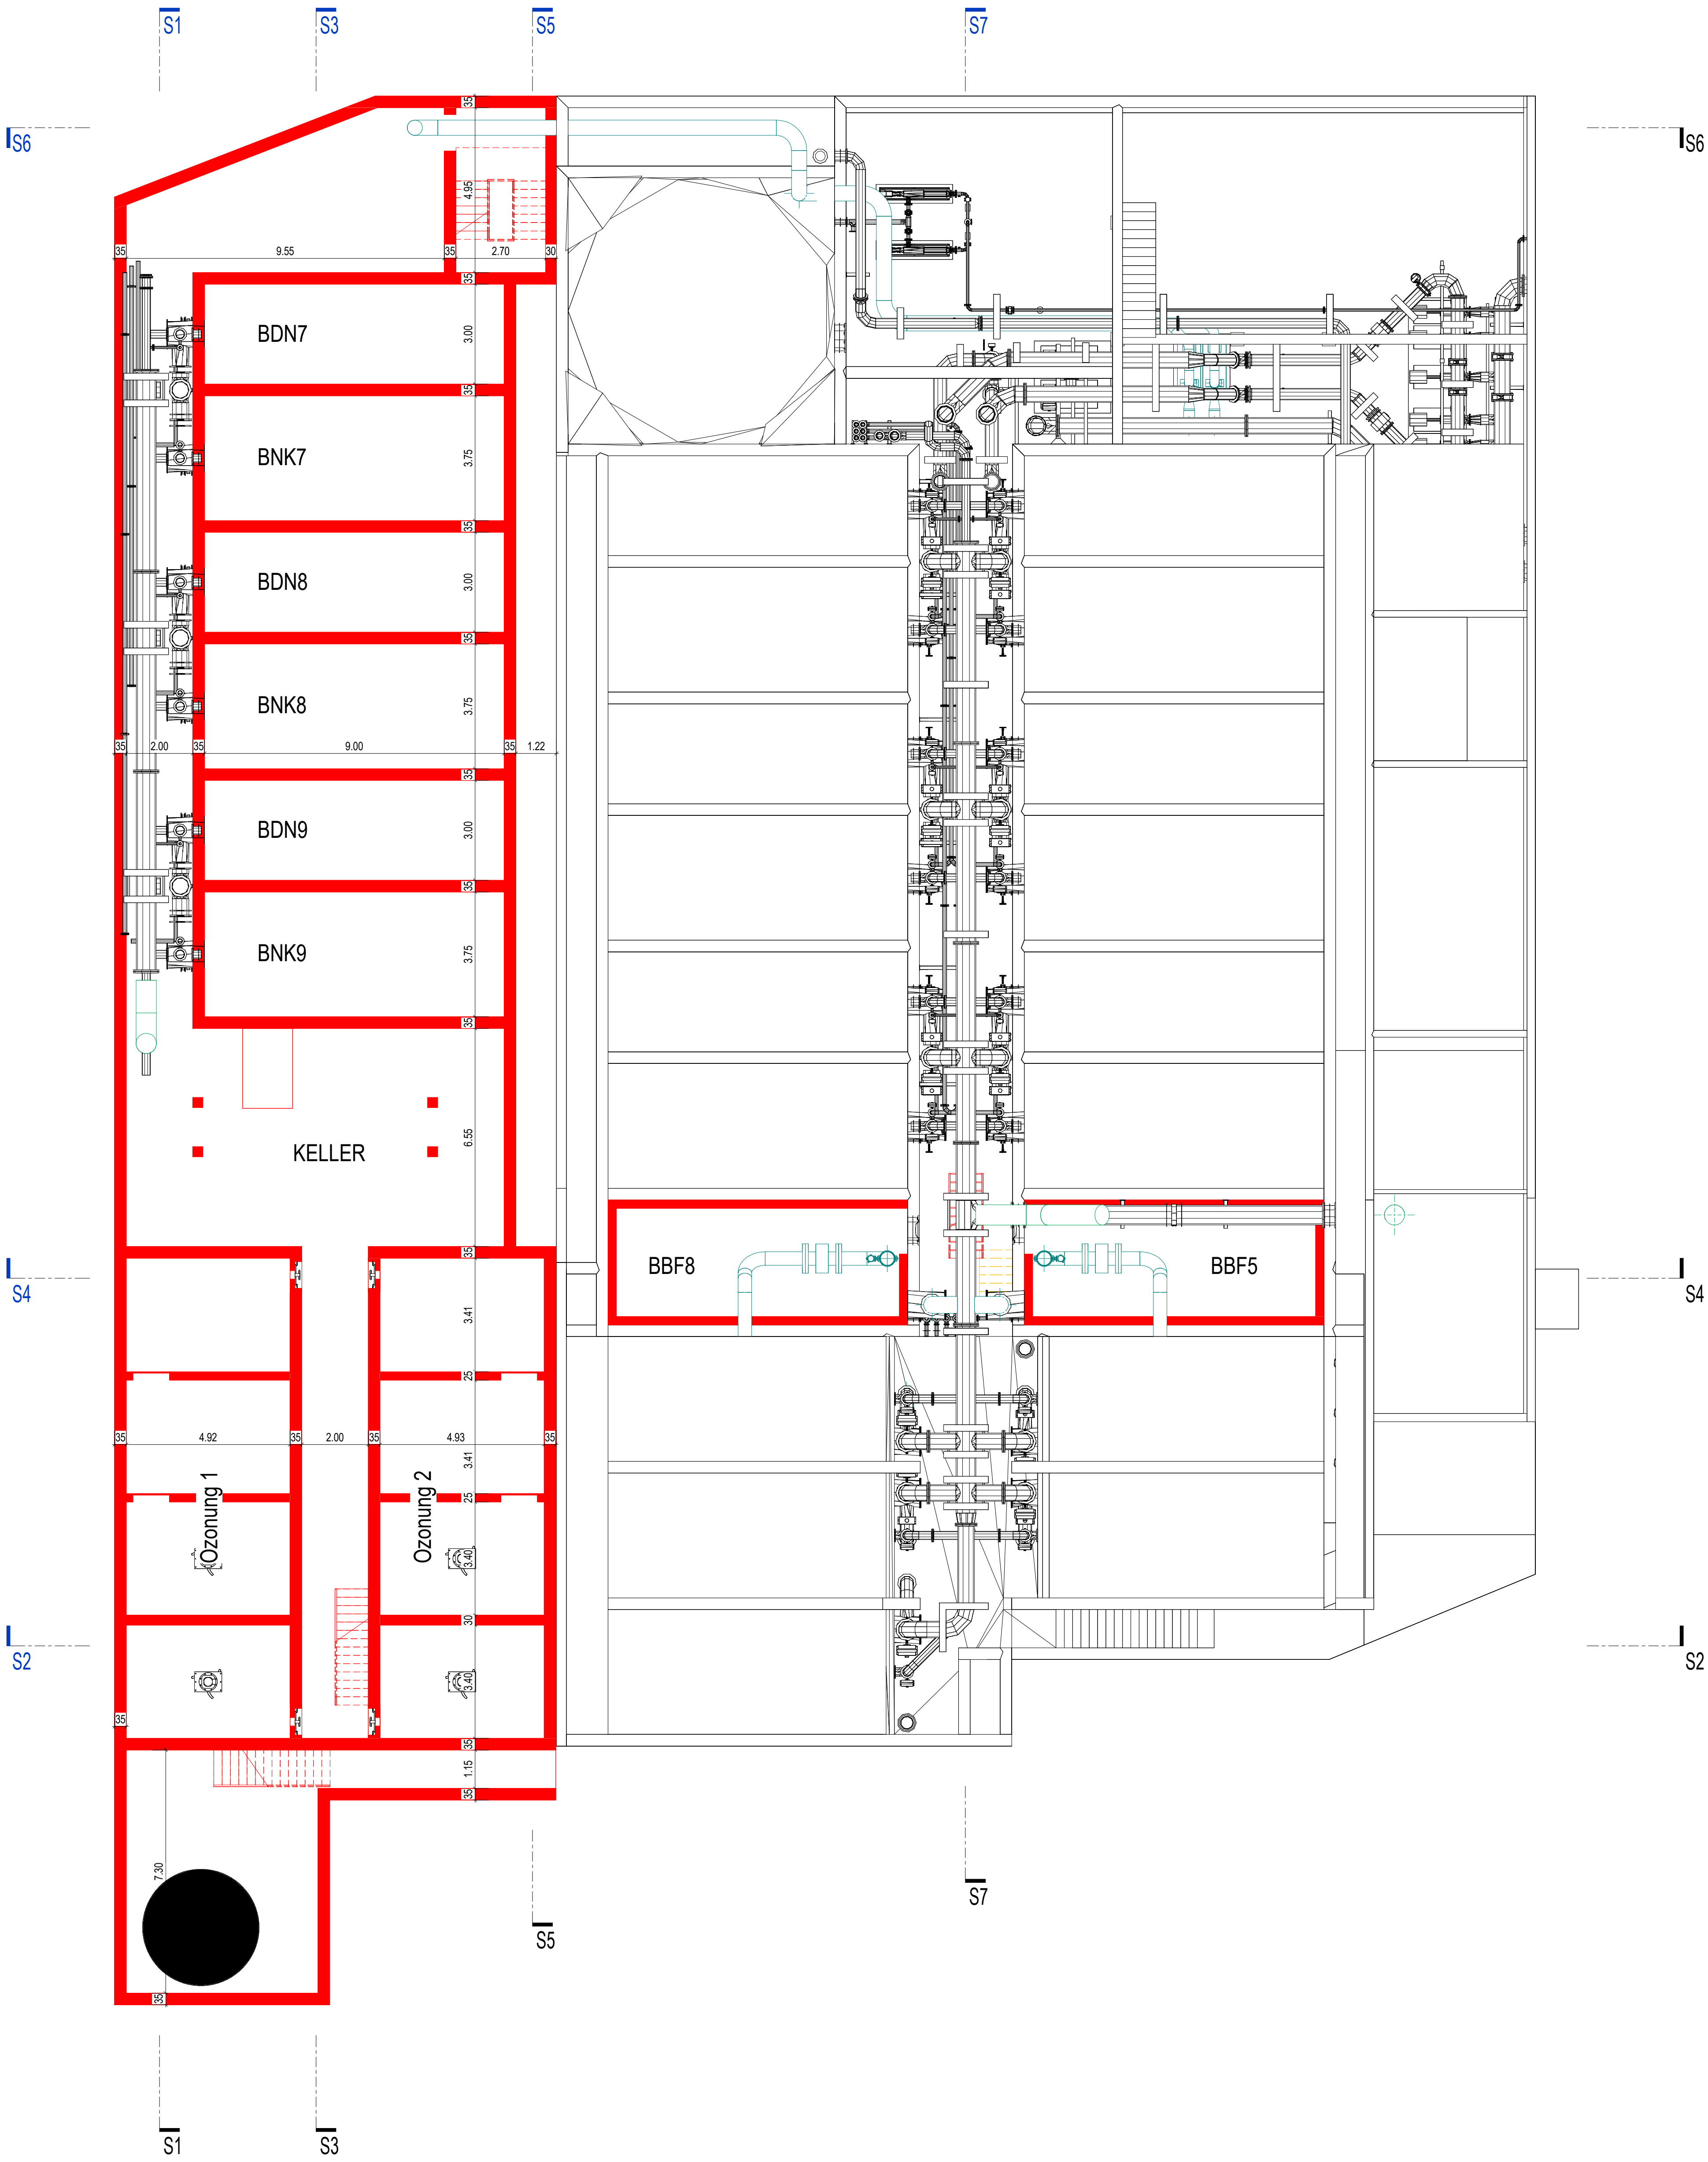

| DATUM | GEZ. | KONTR. | VIS. | ÄNDERUNGEN | INDEX |
|-------|------|--------|------|------------|-------|
|       |      |        |      |            |       |
|       |      |        |      |            |       |

|   |      |        |      |           |                                           |                                |
|---|------|--------|------|-----------|-------------------------------------------|--------------------------------|
| Objektplanung   |      |        |      |           | Vorprojekt                                |                                |
| Werkplan   |      |        |      |           |                                           |                                |
| Grundriss +402.90   |      |        |      |           |                                           |                                |
| DATUM   | GEZ. | KONTR. | VIS. | FORMAT    | MASSTAB                                   | PROJEKT NR. / PLAN NR. - INDEX |
| 29.10.2024   | PIL  |        |      | 841 x 742 | 1 : 100                                   | D10017 / 101 / -               |
| <b>HOLINGER AG</b><br>Gärtnenstrasse 4, CH-4410 Liestal<br>Telefon +41 61 926 23 23<br>liesa@holinger.com, www.holinger.com |      |        |      |           | <b>HOLINGER</b><br>the art of engineering |                                |

© COPYRIGHT  
Das Urheberrecht an dieser Zeichnung und allen Beteiligten, die dem Empfänger persönlich anvertraut sind verbleiben jederzeit bei der HOLINGER AG. Ohne unsere schriftliche Genehmigung darf diese nicht kopiert oder vervielfältigt, auch niemals dritten Personen mitgeteilt oder zugänglich gemacht werden.

\\holingerag.intra\Projekte\Boden\D10017\Planne\Planne101-Bauplan100\_Koordinat00\_Revi\D10017\_K000.nt