



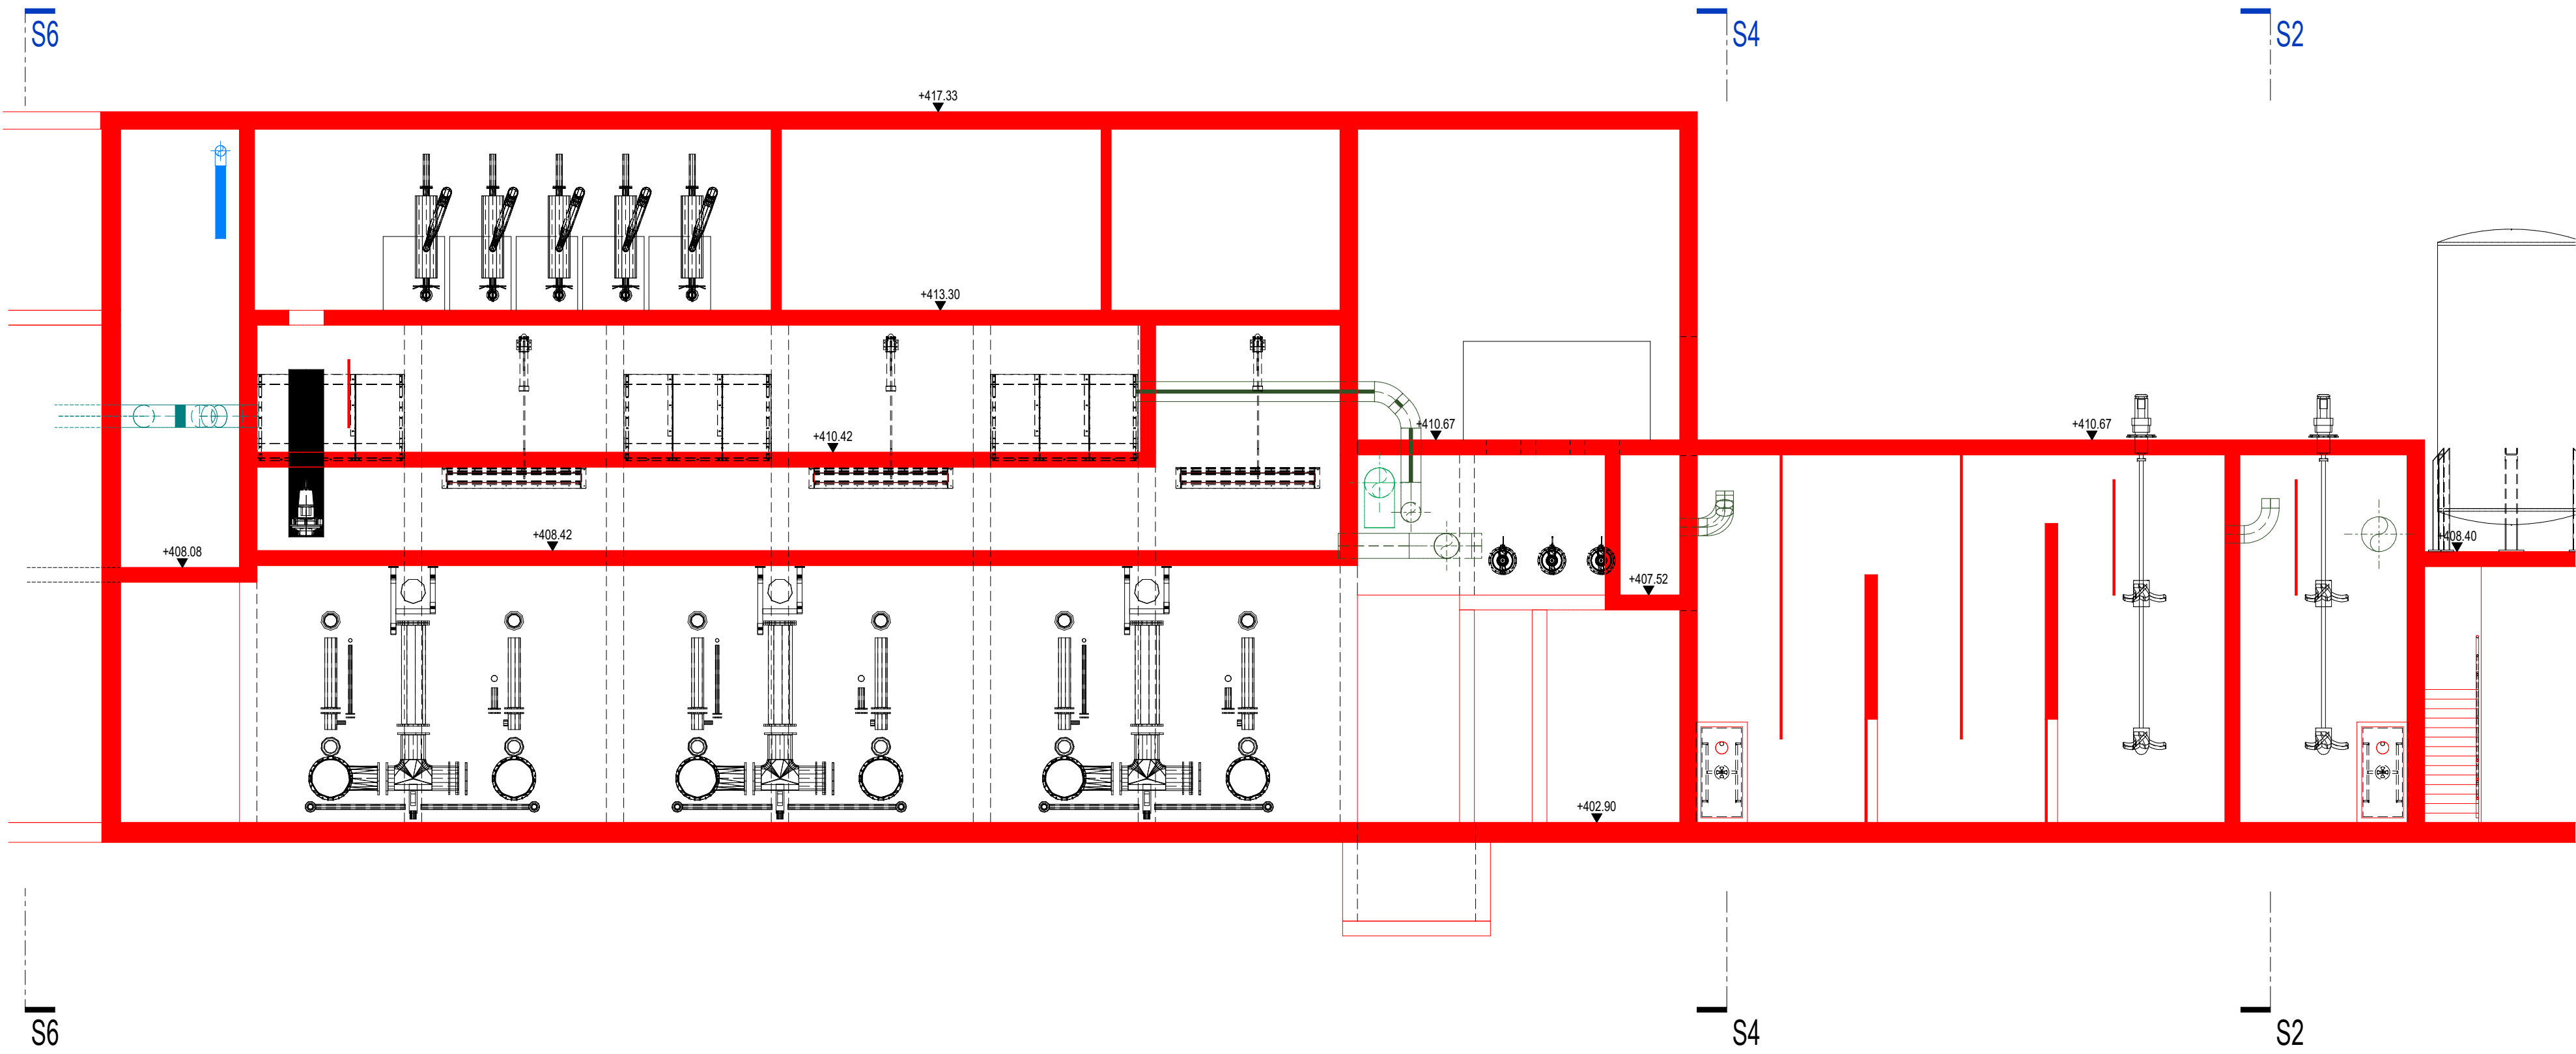

Schnitt S1

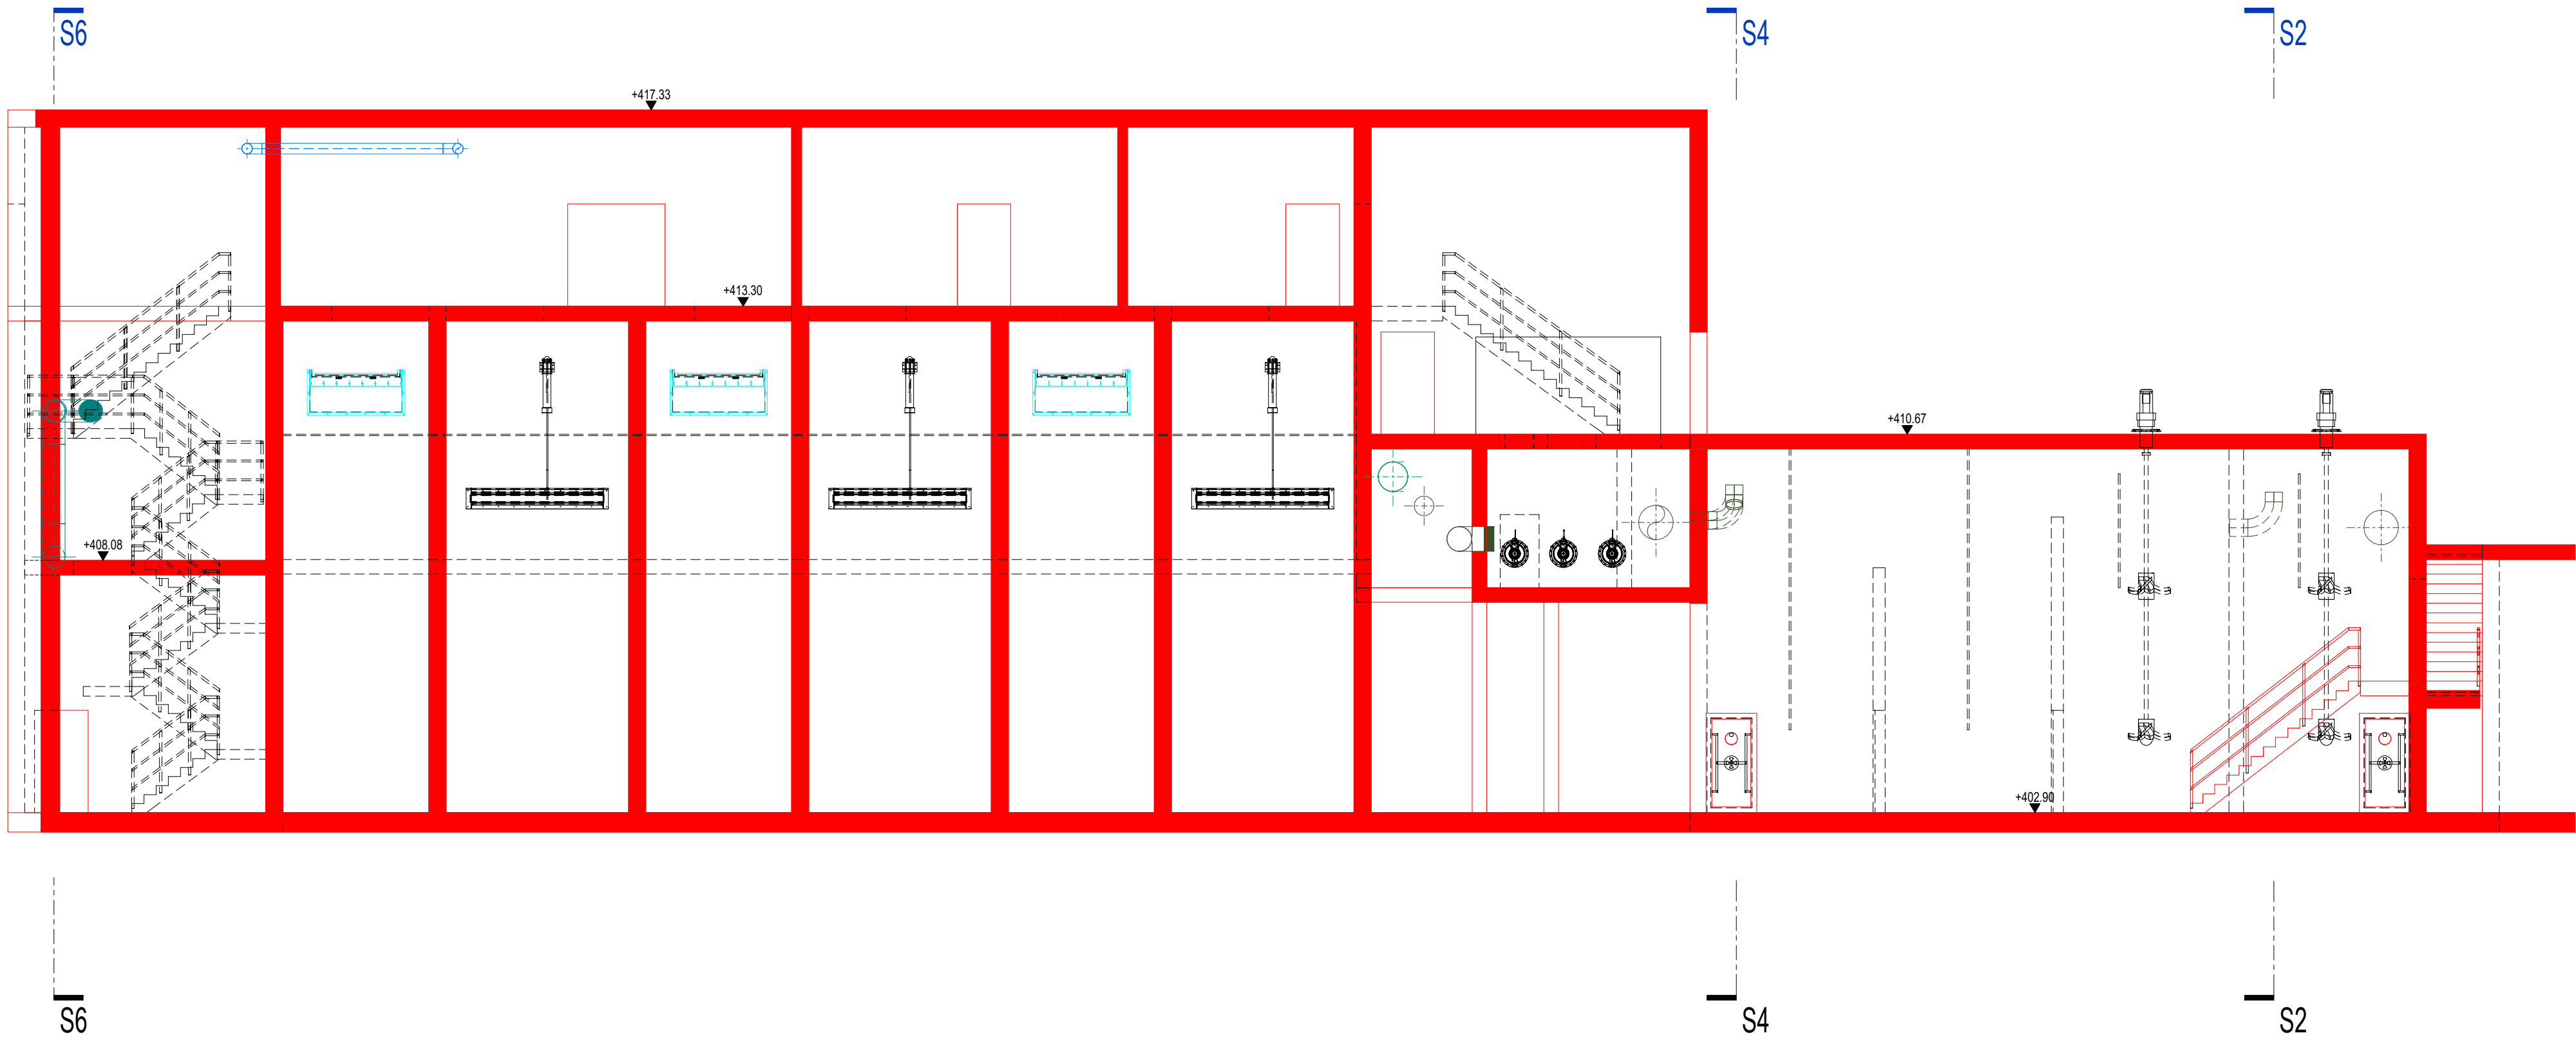

Schnitt S3

Zweckverband ARA Meilen
Erweiterung ARA Rorguet
Alte Landstrasse 142, CH-8706 Meilen



DATUM	GEZ.	KONTR.	VIS.	ÄNDERUNGEN	INDEX

Objektplanung	
Werkplan	Vorprojekt
Schnitte S1, S3	

HOLINGER AG
Galmstrasse 4, CH-4410 Liestal
Telefon +41 61 926 23 23
liestal@holinger.com, www.holinger.com

HOLINGER
the art of engineering

© COPYRIGHT
Das Urheberrecht an dieser Zeichnung und allen Beilagen, die dem Empfänger persönlich anvertraut sind verbleiben jederzeit der HOLINGER AG. Ohne unsere schriftliche Genehmigung darf diese nicht kopiert oder vervielfältigt, auch niemals dritten Personen mitgeteilt oder zugänglich gemacht werden.