


Schnitt C - C 1 : 50

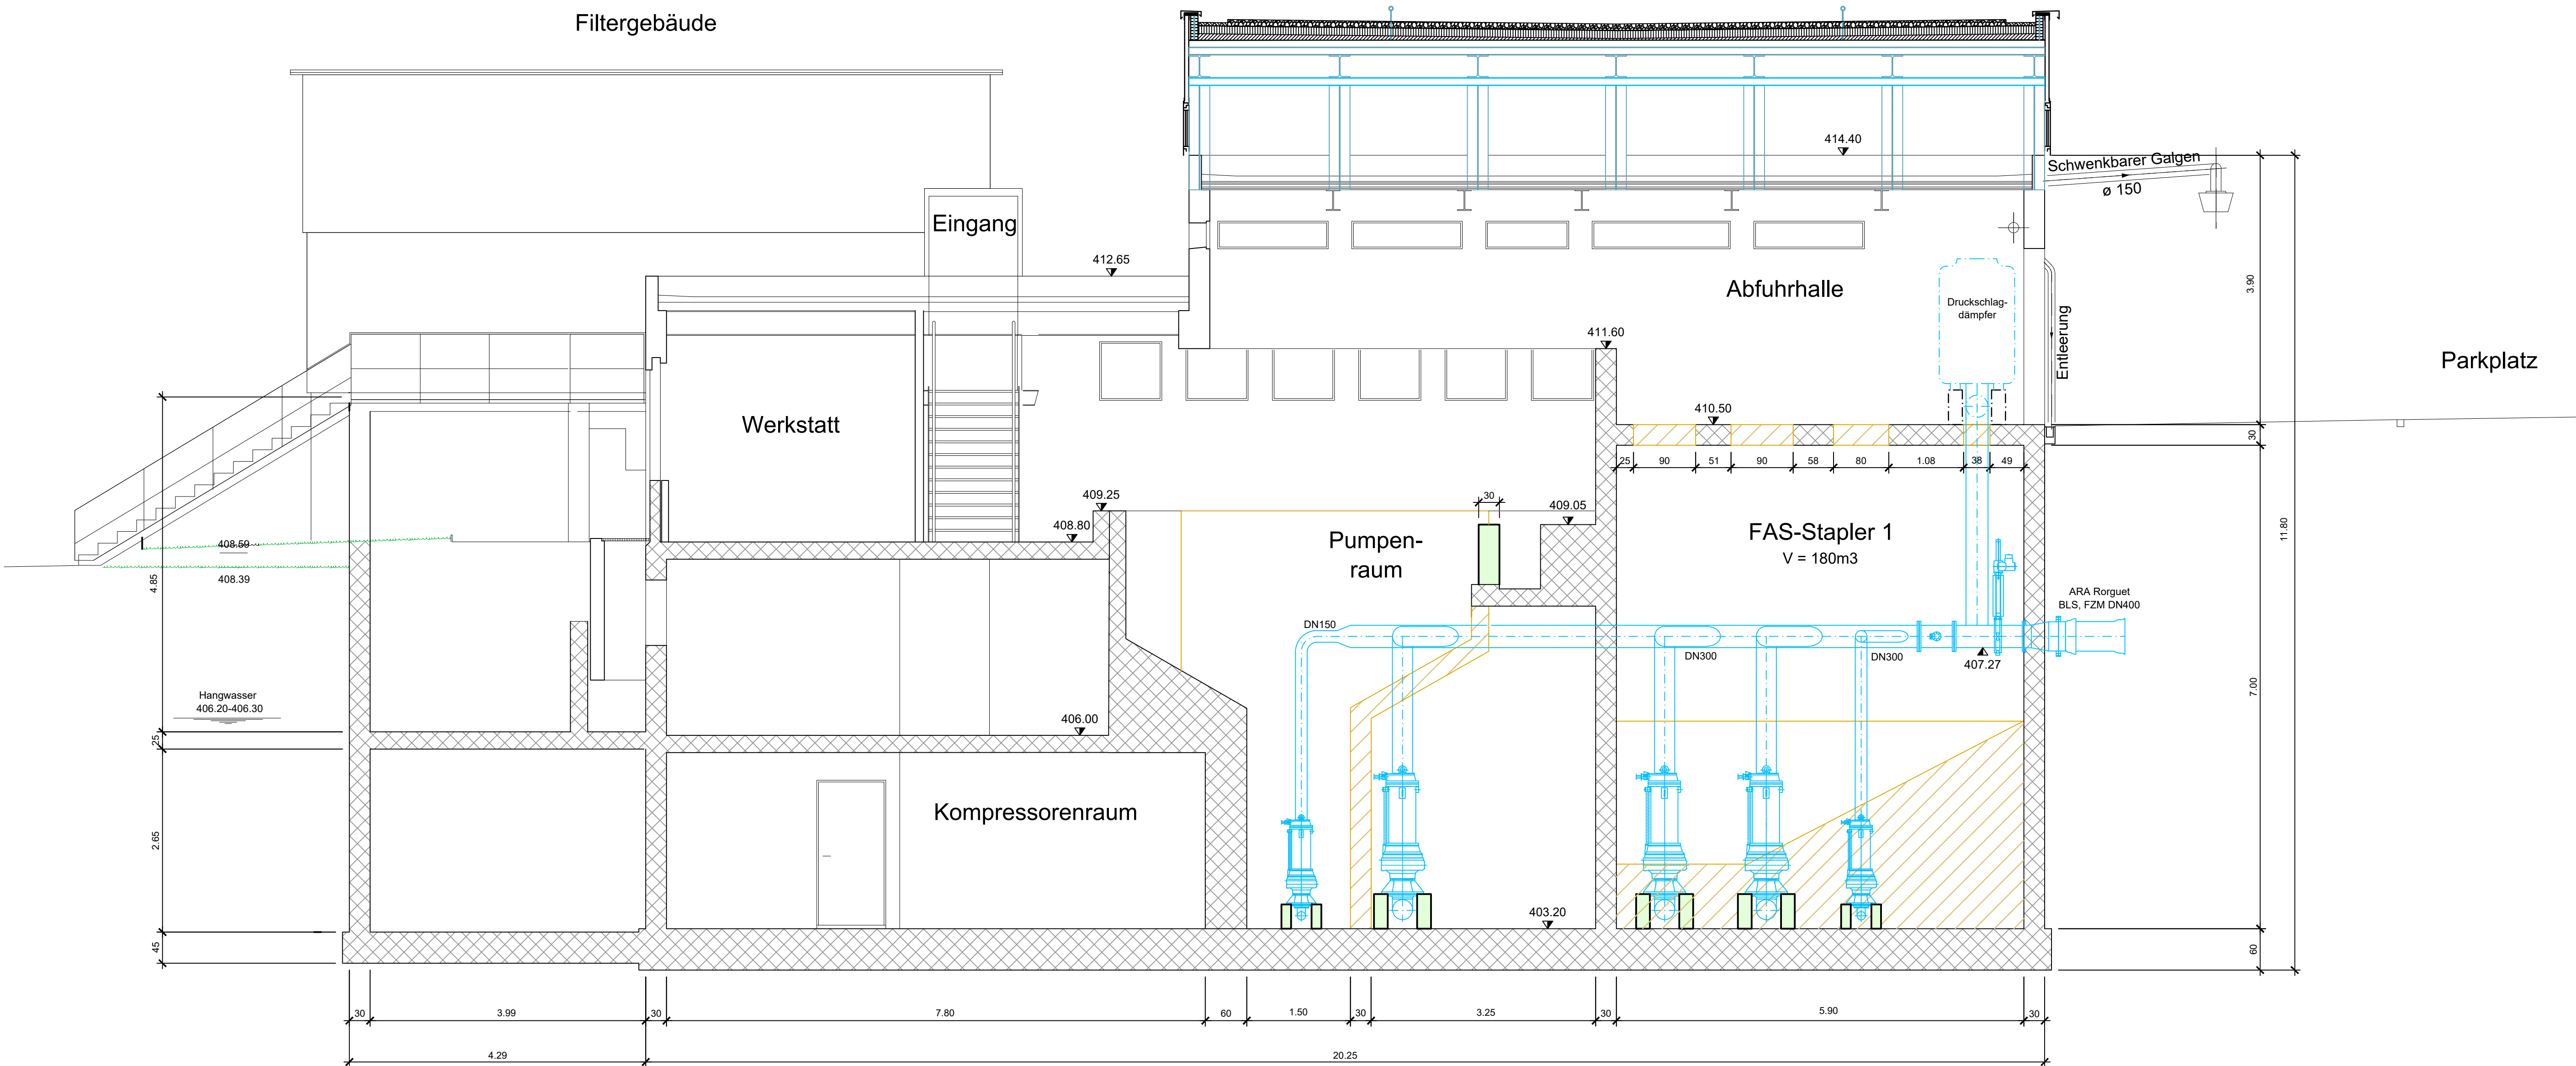


© COPYRIGHT
Das Urheberrecht an dieser Zeichnung und allen Beilagen, die dem Empfänger persönlich anvertraut sind verbleiben jederzeit der HOLINGER AG. Ohne unsere schriftliche Genehmigung darf diese nicht kopiert oder vervielfältigt, auch niemals dritten Personen mitgeteilt oder zugänglich gemacht werden.

Gemeinde Männedorf

Anschluss Männedorf an ARA Rorguet

Pumpwerk Männedorf

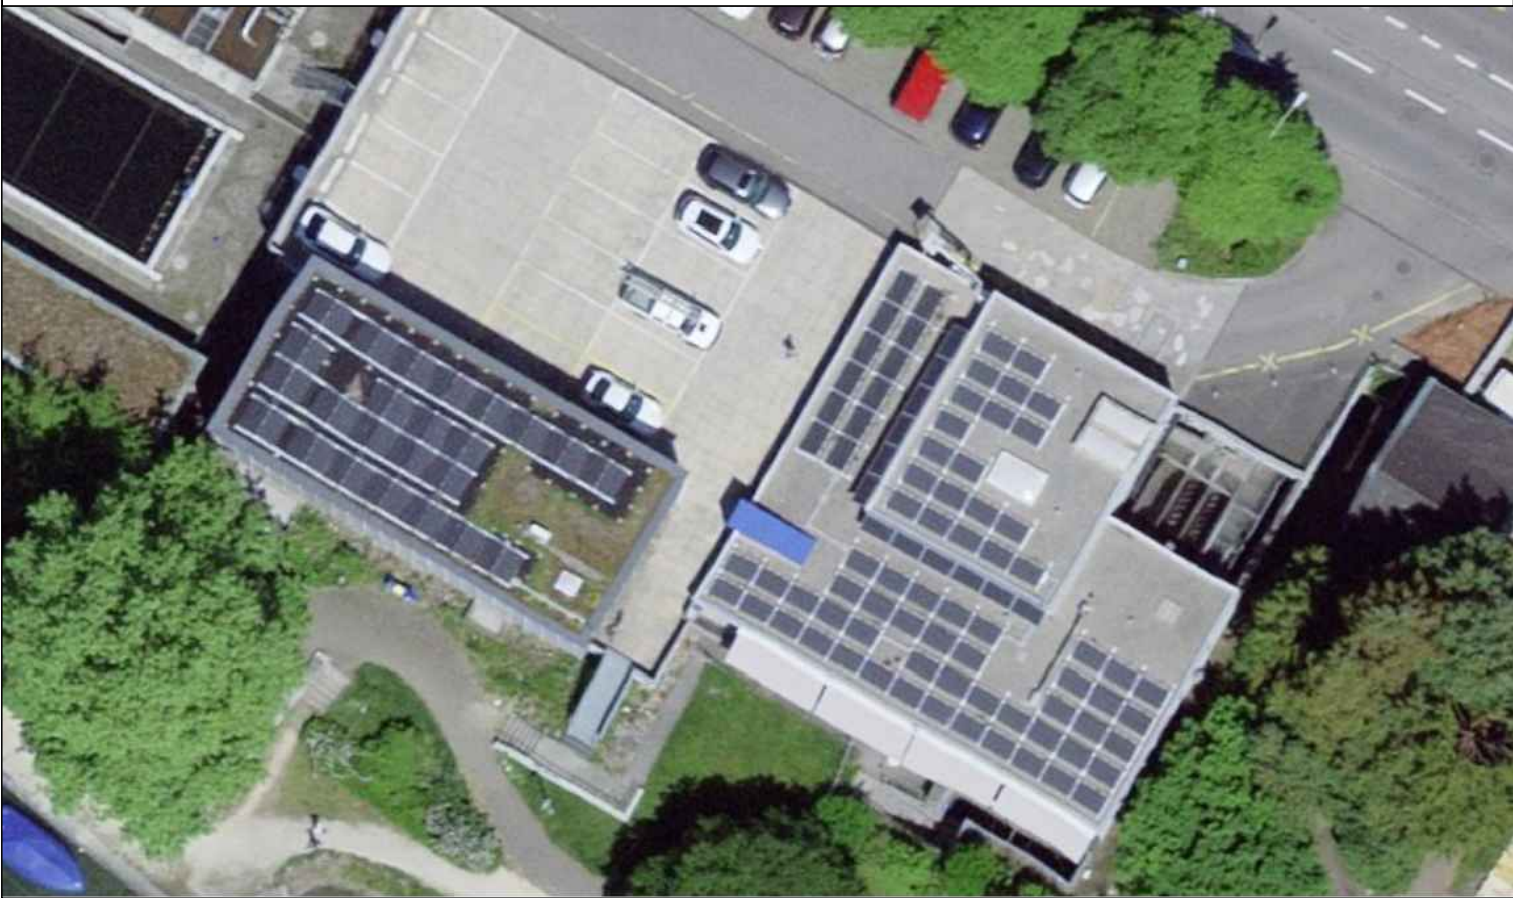

DATUM	GEZ.	KONTR.	VIS.	ÄNDERUNGEN	INDEX
					1
					2
					3

Werkplan

Schnitt C-C

Vorprojekt

DATUM	GEZ.	KONTR.	VIS.	FORMAT	MASSSTAB	PROJEKT NR. / PLAN NR. - INDEX
04.11.2024	HEN	VOEM	HAI	60 x 126	1:50	D10017 / 018

HOLINGER AG
Ingenieurunternehmen
Mellingenstrasse 207, CH-5405 Baden-Dättwil
Telefon +41 (0)56 484 85 00
baden@holinger.com, www.holinger.com

HOLINGER
the art of engineering

\\holingerag.intra\Projekte\Baden\D10017\Plane\Plane05_Vorprojekt Anschluss Männedorf\PW Männedorf\Werkplan PW Männedorf.dwg