


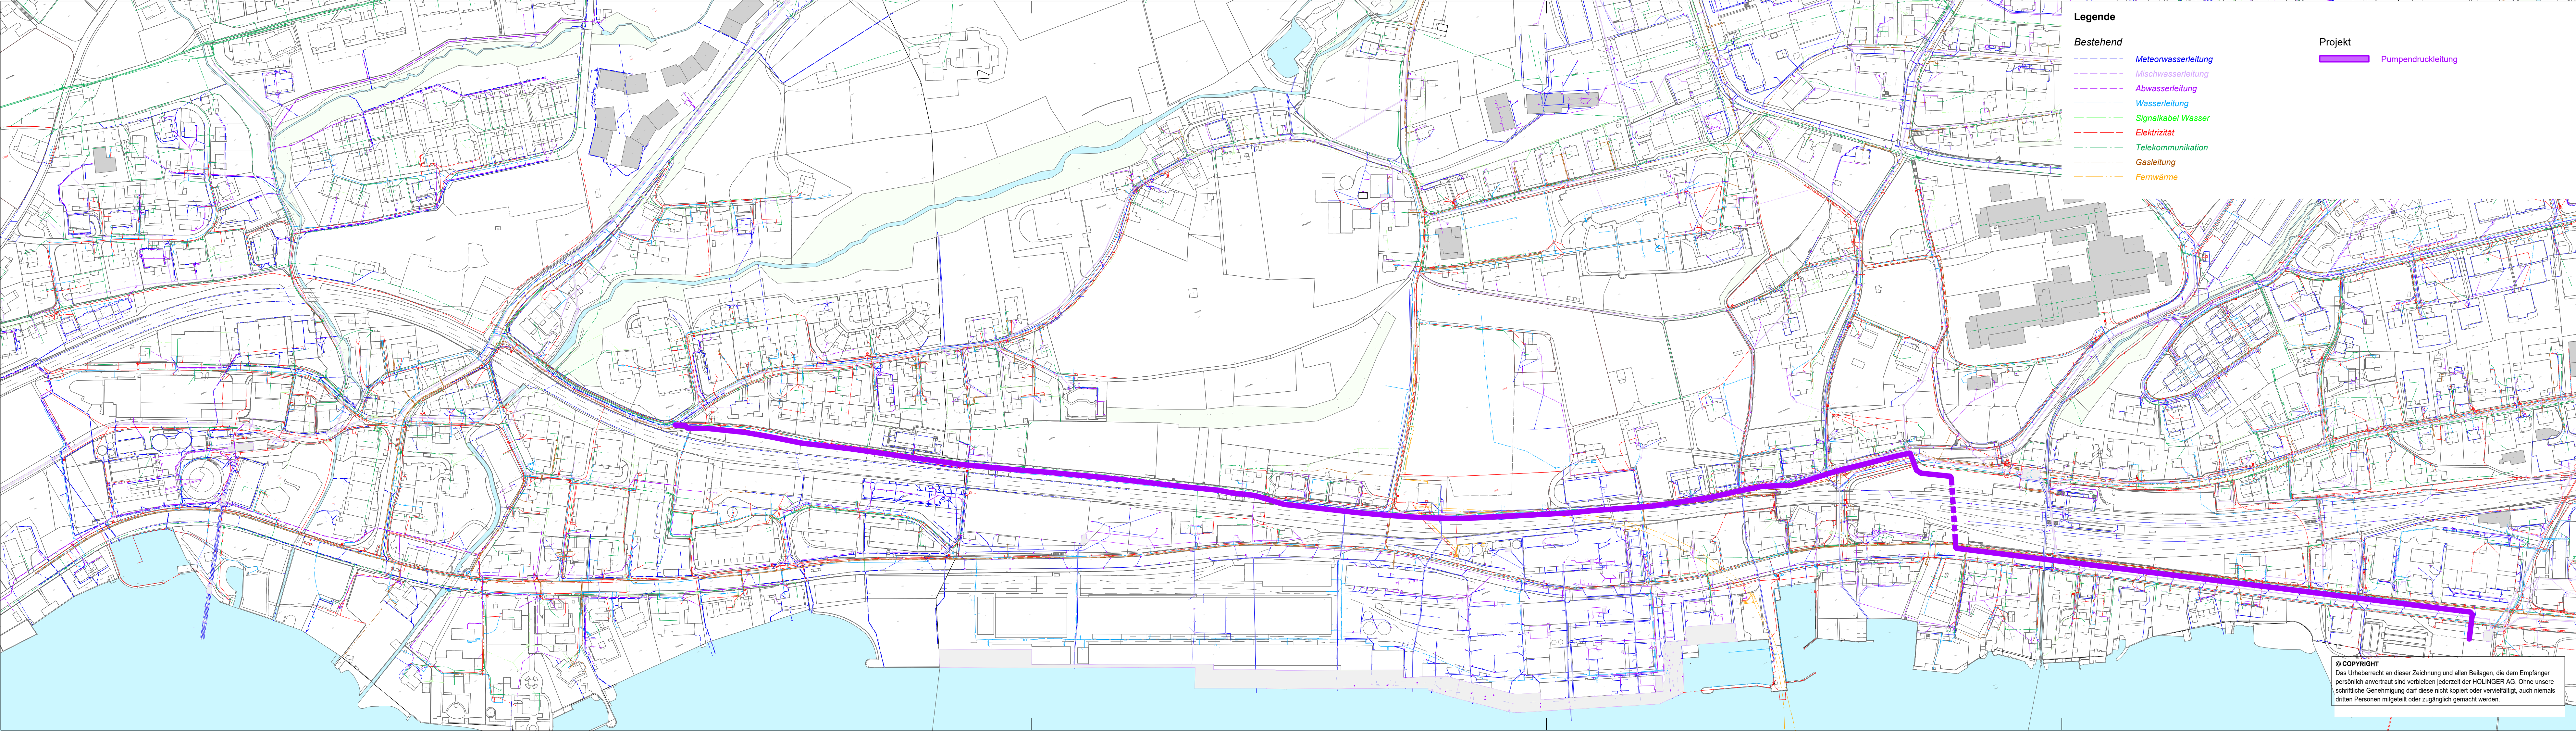

Legende

Bestehend

- Meteorwasserleitung
- Mischwasserleitung
- Abwasserleitung
- Wasserleitung
- Signalkabel Wasser
- Elektrizität
- Telekommunikation
- Gasleitung
- Fernwärme

Projekt

- Pumpendruckleitung

© COPYRIGHT

Das Urheberrecht an dieser Zeichnung und allen Beilagen, die dem Empfänger persönlich anvertraut sind verbleiben jederzeit der HOLINGER AG. Ohne unsere schriftliche Genehmigung darf diese nicht kopiert oder vervielfältigt, auch niemals dritten Personen mitgeteilt oder zugänglich gemacht werden.



Gemeinde Männedorf  
Bahnhofstrasse 10  
8708 Männedorf



| DATUM | GEZ. | KONTR. | VIS. | ÄNDERUNGEN | INDEX |
|-------|------|--------|------|------------|-------|
|       |      |        |      |            | A     |
|       |      |        |      |            | B     |
|       |      |        |      |            | C     |

Werkleitungen

Anschluss Männedorf an ARA Rohrguet

Situation

| DATUM      | GEZ. | KONTR. | VIS. | FORMAT | MASSSTAB | PROJEKT NR. / PLAN NR. - INDEX |
|------------|------|--------|------|--------|----------|--------------------------------|
| 05.11.2024 | RUG  |        |      | 30x168 | 1:200    | CHD10017-011                   |

HOLINGER AG  
Ingenieurunternehmen  
Neugasse 136, CH-8005 Zürich  
Telefon +41(0)44 288 81 00  
zuerich@holinger.com, www.holinger.com

**HOLINGER**  
the art of engineering

VORPROJEKT