


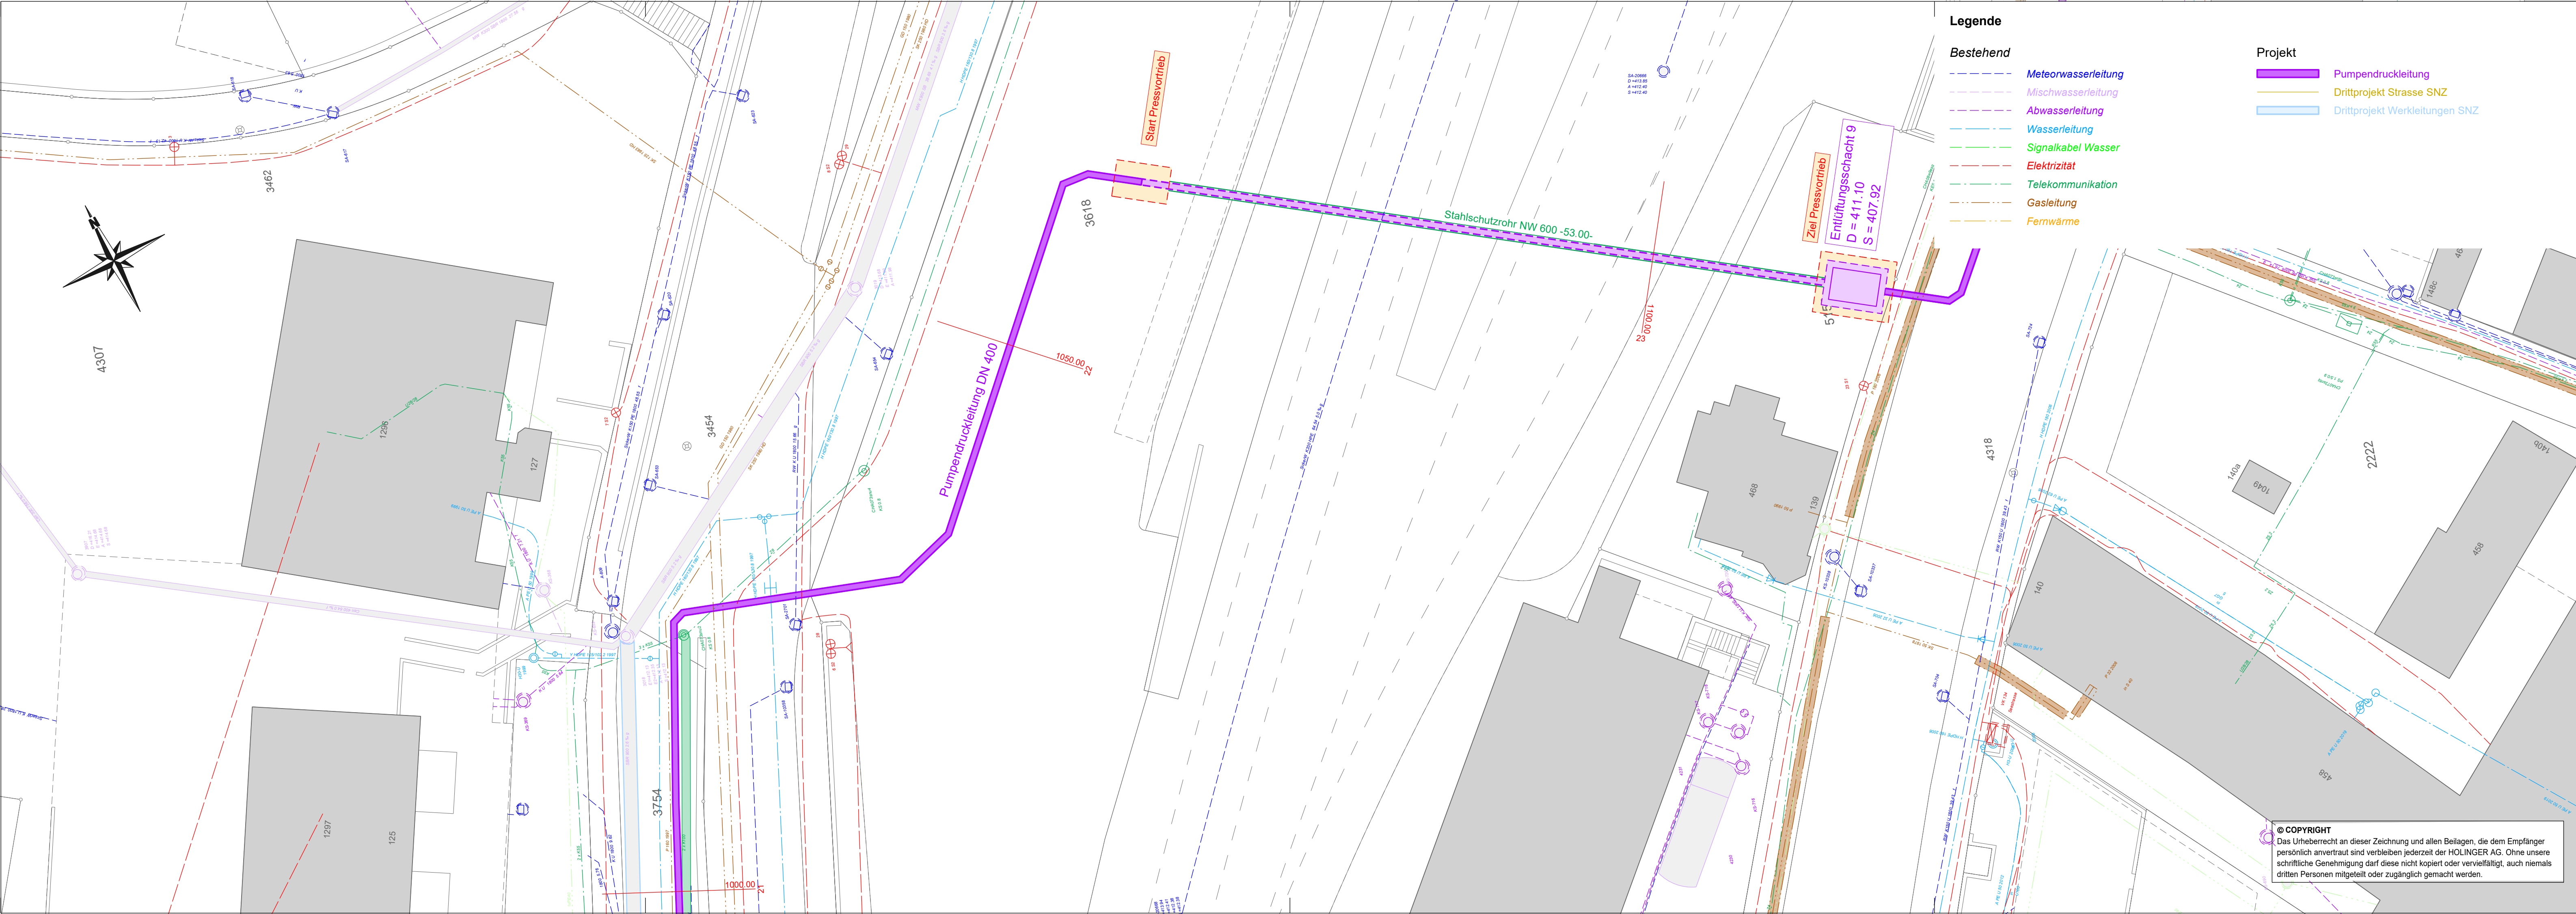




Gemeinde Männedorf

Bahnhofstrasse 10

8708 Männedorf

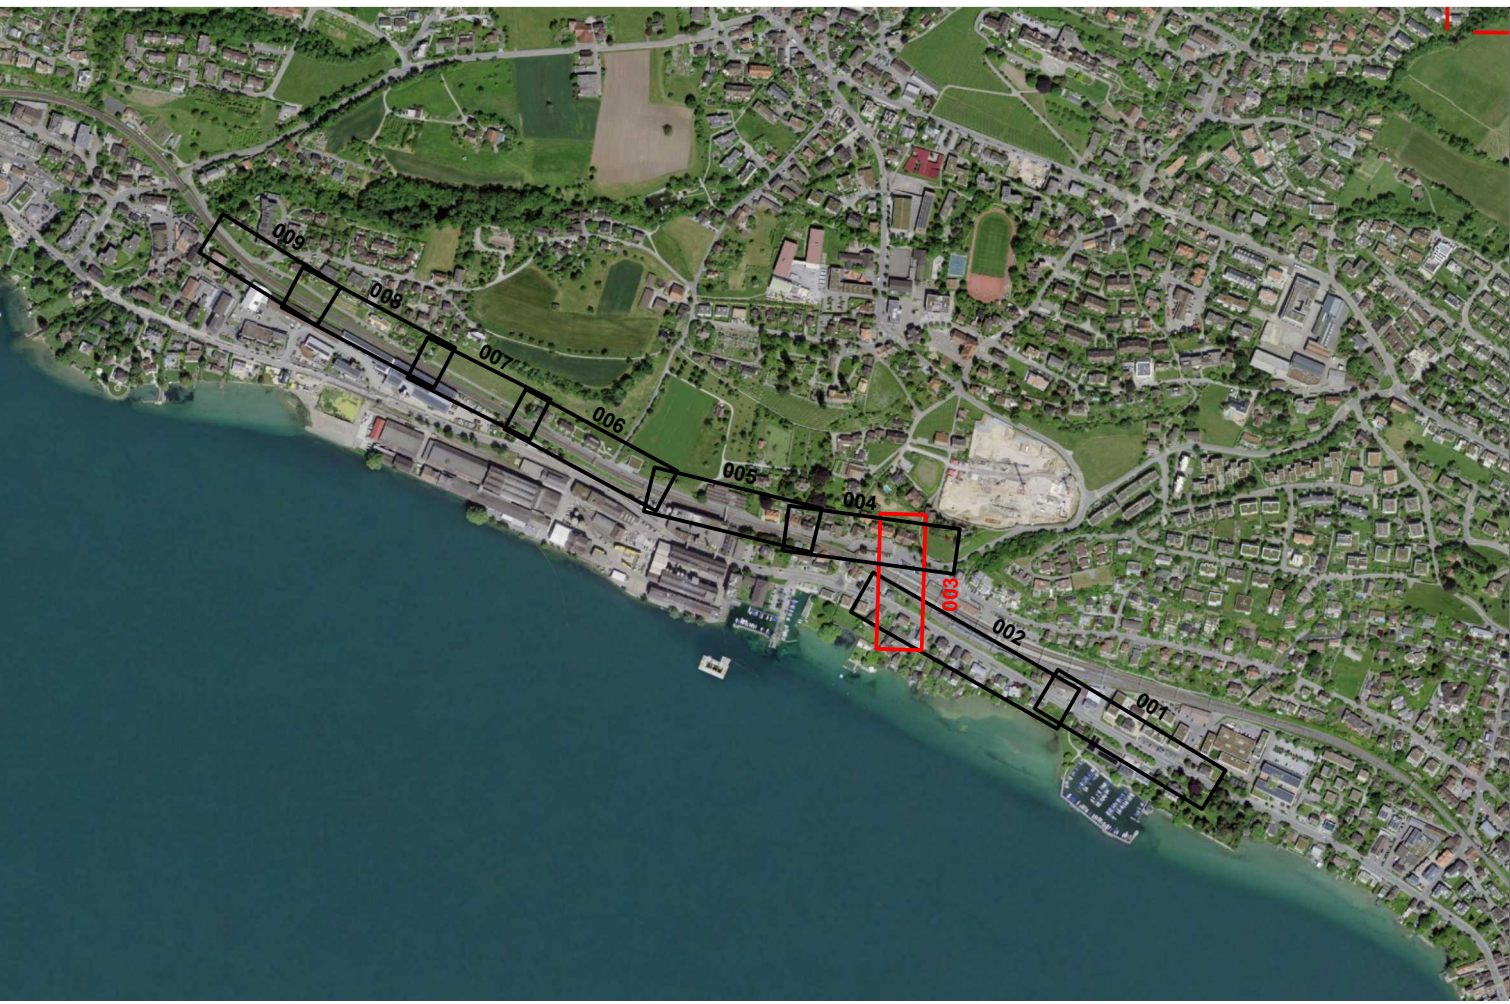

DATUM	GEZ.	KONTR.	VIS.	ÄNDERUNGEN	INDEX
					A
					B
					C

Werkleitungen

Anschluss Männedorf an ARA Rohrguet

Druckleitung Männedorf bis Meilen

Situation

VORPROJEKT

PROJEKT NR. / PLAN NR. - INDEX

CHD10017-003

HOLINGER

the art of engineering

DATUM

20.11.2024

GEZ.

RUG

KONTR.

VIS.

FORMAT

30x105

MASSSTAB

1:200

PROJEKT NR. / PLAN NR. - INDEX

CHD10017-003

Das Urheberrecht an dieser Zeichnung und allen Beilagen, die dem Empfänger persönlich anvertraut sind verbleiben jederzeit der HOLINGER AG. Ohne unsere schriftliche Genehmigung darf diese nicht kopiert oder vervielfältigt, auch niemals dritten Personen mitgeteilt oder zugänglich gemacht werden.