


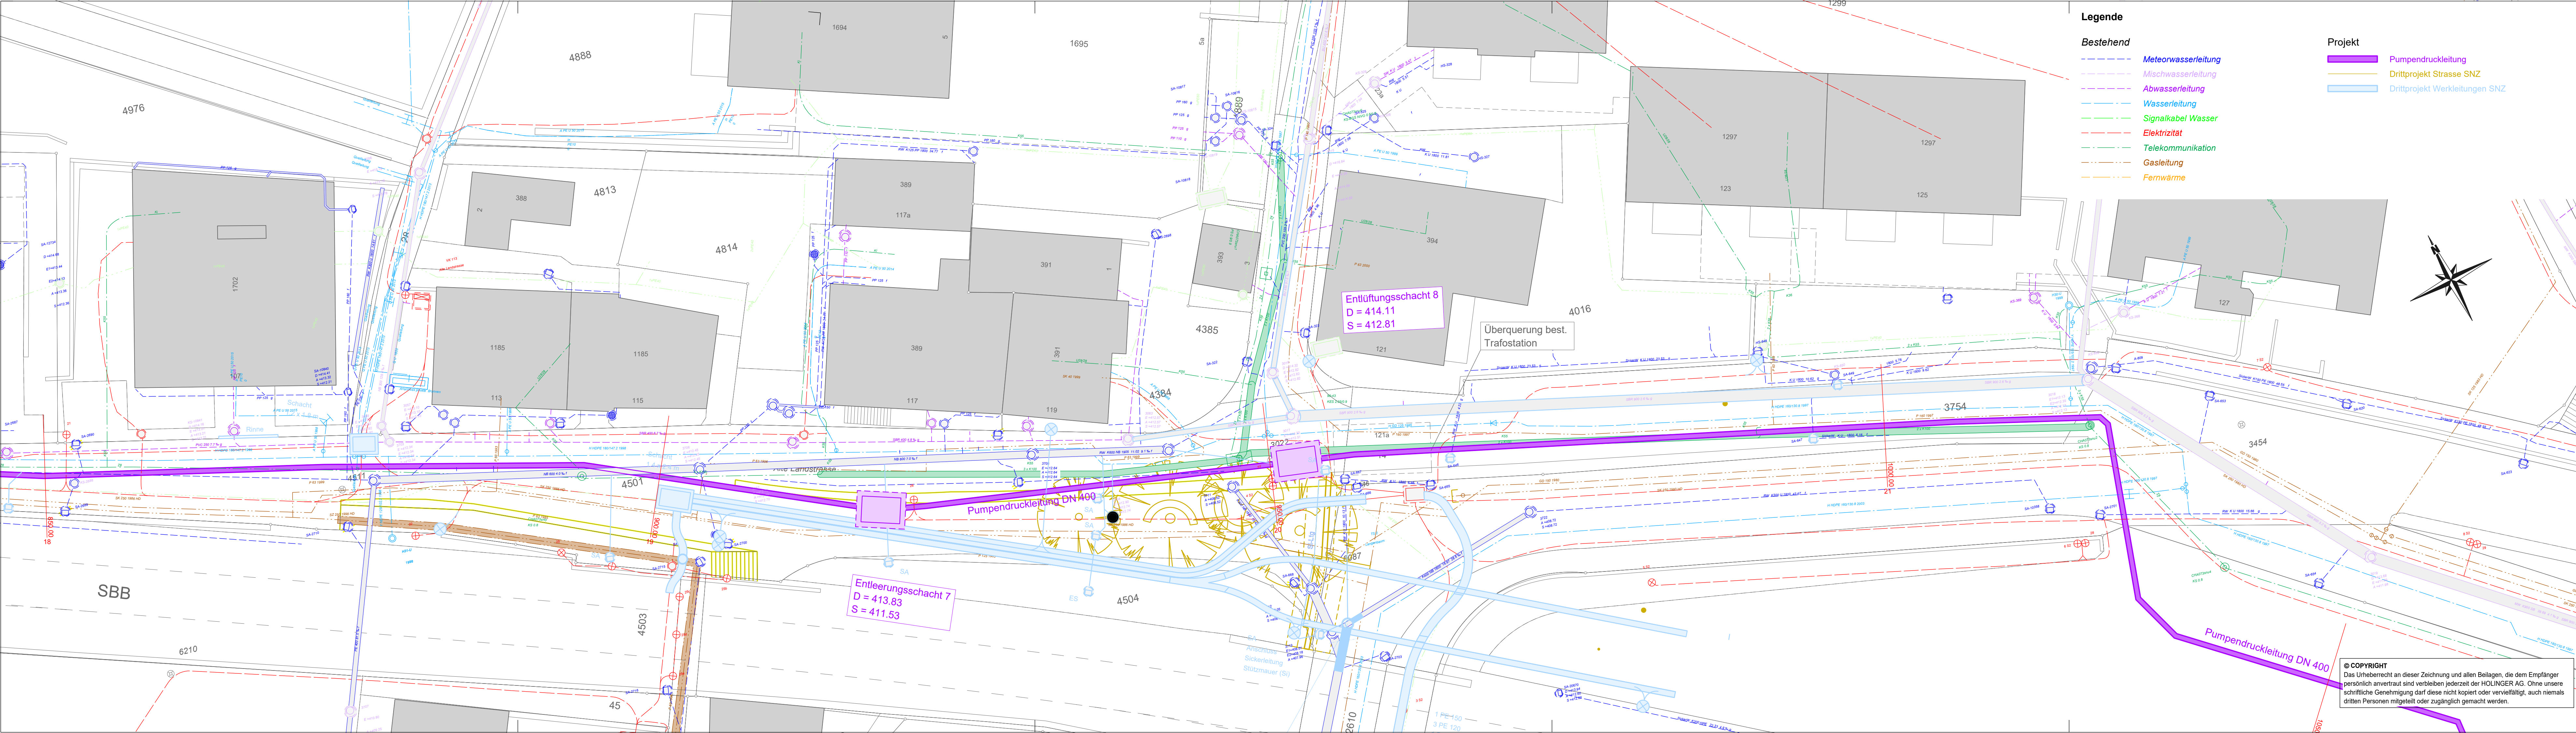




Gemeinde Männedorf

Bahnhofstrasse 10

8708 Männedorf

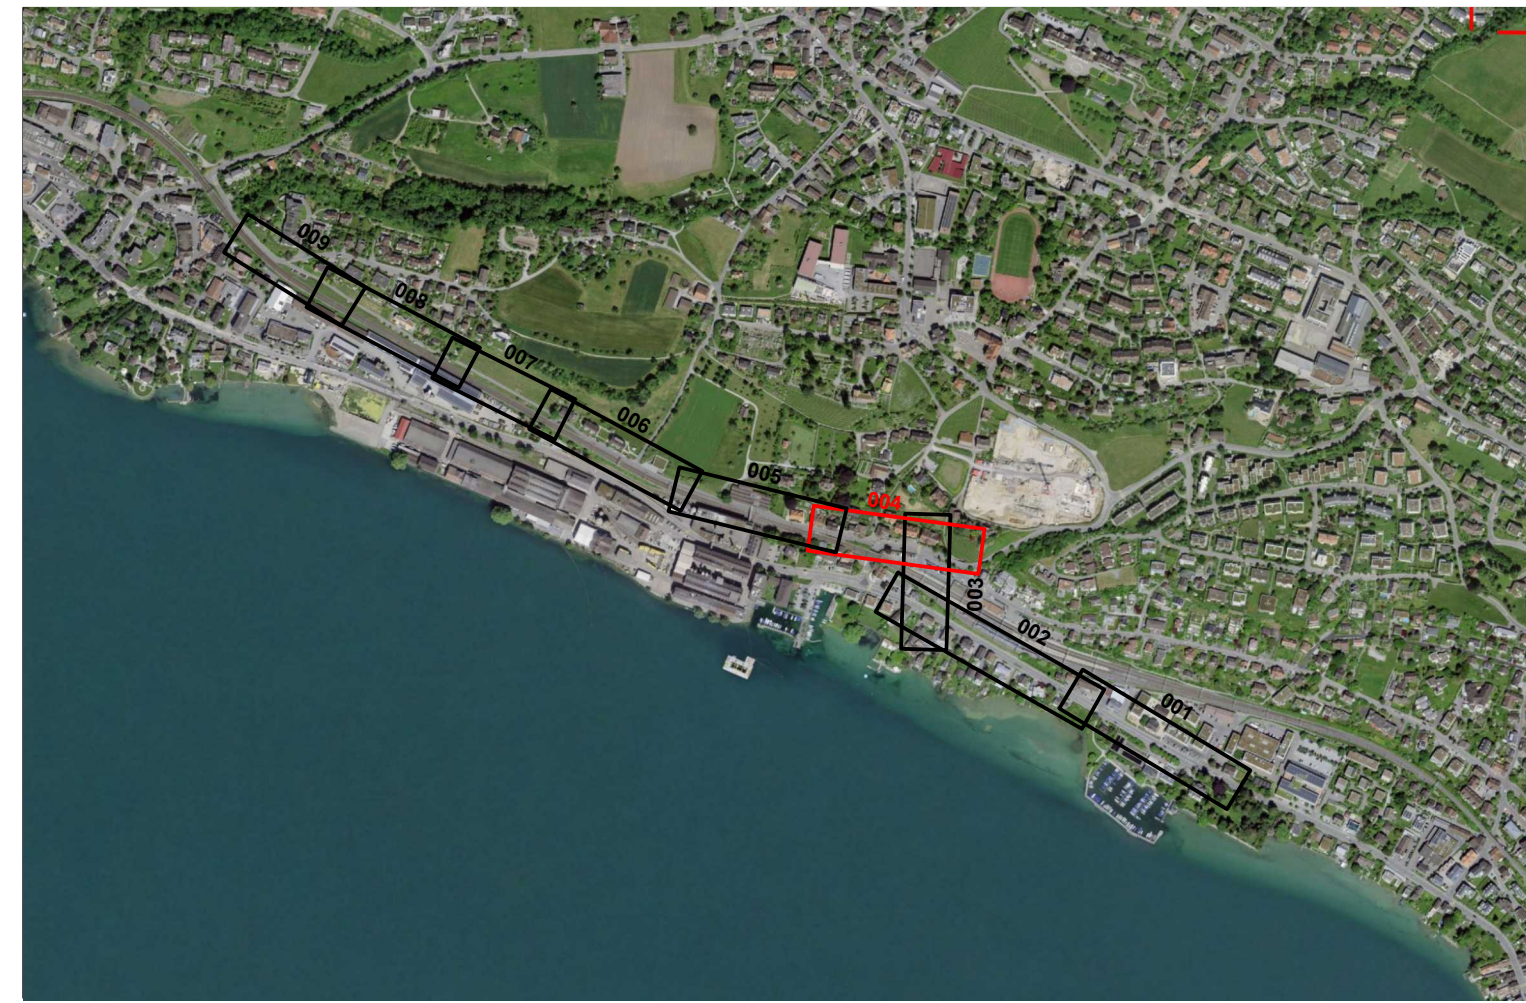

DATUM	GEZ.	KONTR.	VIS.	ÄNDERUNGEN	INDEX
					A
					B
					C

Werkleitungen

Anschluss Männedorf an ARA Rohrguet

Druckleitung Männedorf bis Meilen

Situation

VORPROJEKT

PROJEKT NR. / PLAN NR. - INDEX

CHD10017-004

DATUM

20.11.2024

GEZ.

RUG

KONTR.

VIS.

FORMAT

30x126

MASSSTAB

1:200

HOLINGER AG

Ingenieurunternehmen

Neugasse 136, CH-8005 Zürich

Telefon +41(0)44 288 81 00

zuerich@holinger.com, www.holinger.com

HOLINGER

the art of engineering

P:\BadenID10017\Pumpendruckleitung VPI\Plane\CHD10017_Situationsplan_200_2d