


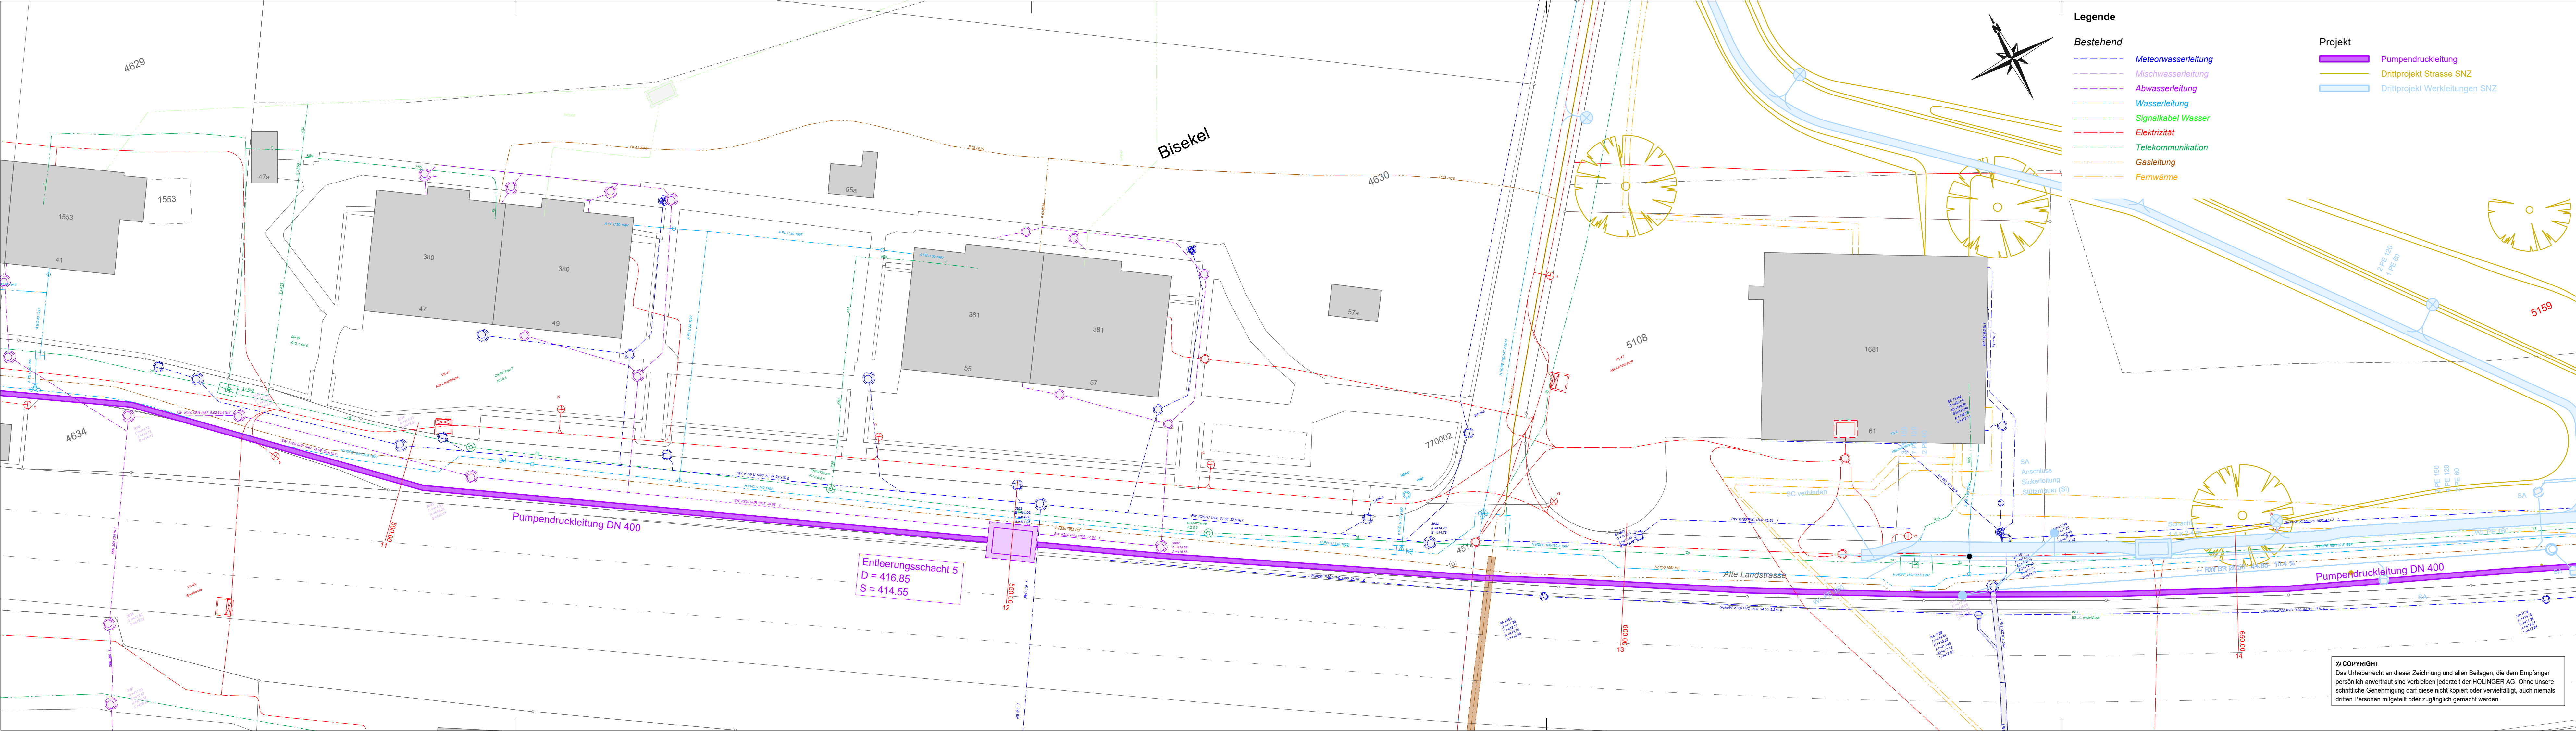

**Legende**

**Bestehend**

- Meteorwasserleitung
- Mischwasserleitung
- Abwasserleitung
- Wasserleitung
- Signalkabel Wasser
- Elektrizität
- Telekommunikation
- Gasleitung
- Fernwärme

**Projekt**

- Pumpendruckleitung
- Drittprojekt Strasse SNZ
- Drittprojekt Werkleitungen SNZ

 Gemeinde Männedorf  
Bahnhofstrasse 10  
8708 Männedorf



| DATUM | GEZ. | KONTR. | VIS. | ÄNDERUNGEN | INDEX |
|-------|------|--------|------|------------|-------|
|       |      |        |      |            | A     |
|       |      |        |      |            | B     |
|       |      |        |      |            | C     |

**Werkleitungen**

Anschluss Männedorf an ARA Rohrguet  
Druckleitung Männedorf bis Meilen

**Situation**

| DATUM      | GEZ. | KONTR. | VIS. | FORMAT | MASSSTAB |
|------------|------|--------|------|--------|----------|
| 20.11.2024 | RUG  |        |      | 30x126 | 1:200    |

© COPYRIGHT  
Das Urheberrecht an dieser Zeichnung und allen Beilagen, die dem Empfänger persönlich anvertraut sind verbleiben jederzeit der HOLINGER AG. Ohne unsere schriftliche Genehmigung darf diese nicht kopiert oder vervielfältigt, auch niemals dritten Personen mitgeteilt oder zugänglich gemacht werden.

**VORPROJEKT**

PROJEKT NR. / PLAN NR. - INDEX  
**CHD10017-006**

**HOLINGER**  
the art of engineering