


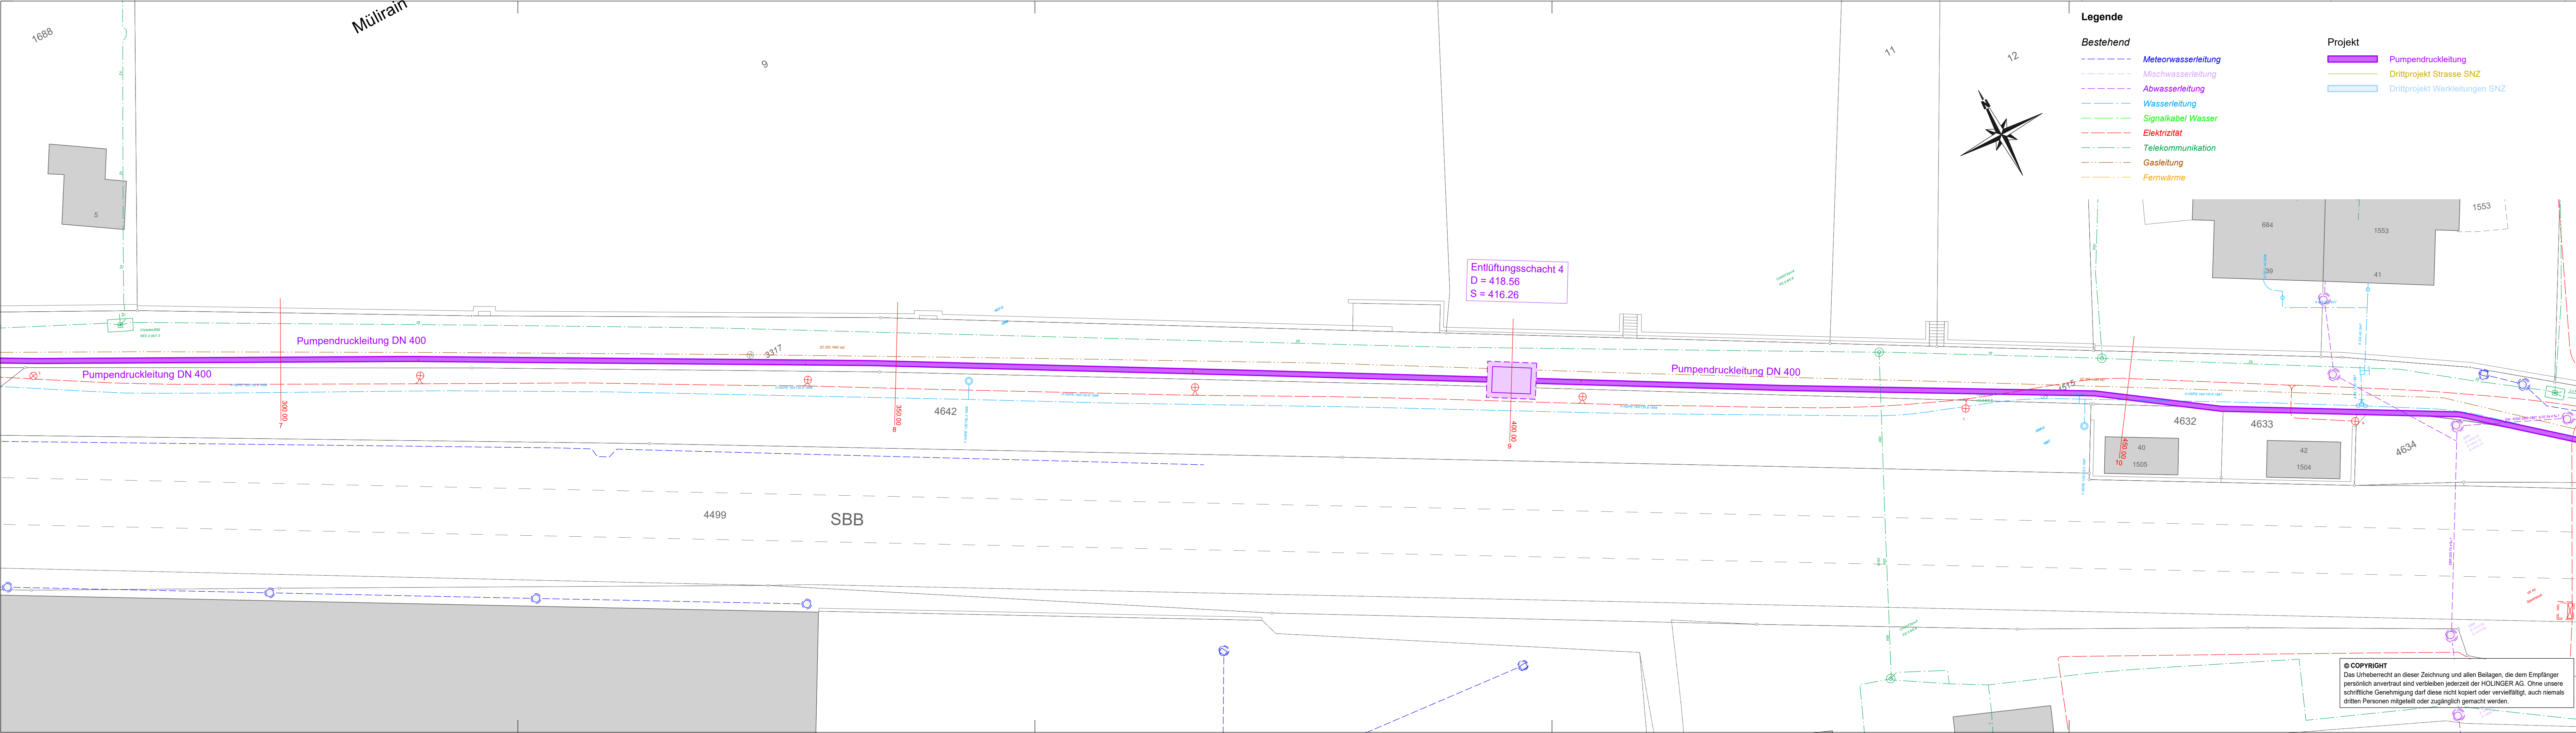



Gemeinde Männedorf
Bahnhofstrasse 10
8708 Männedorf



DATUM	GEZ.	KONTR.	VIS.	ÄNDERUNGEN	INDEX
					A
					B
					C

Werkleitungen

Anschluss Männedorf an ARA Rohrguet
Druckleitung Männedorf bis Meilen

Situation

VORPROJEKT

PROJEKT NR. / PLAN NR. - INDEX
CHD10017-007



the art of engineering

DATUM	GEZ.	KONTR.	VIS.	FORMAT	MASSSTAB
20.11.2024	RUG			30x126	1:200

HOLINGER AG
Ingenieurunternehmen
Neugasse 136, CH-8005 Zürich
Telefon +41(0)44 288 81 00
zuerich@holinger.com, www.holinger.com

© COPYRIGHT
Das Urheberrecht an dieser Zeichnung und allen Beilagen, die dem Empfänger persönlich anvertraut sind verbleiben jederzeit der HOLINGER AG. Ohne unsere schriftliche Genehmigung darf diese nicht kopiert oder vervielfältigt, auch niemals dritten Personen mitgeteilt oder zugänglich gemacht werden.