


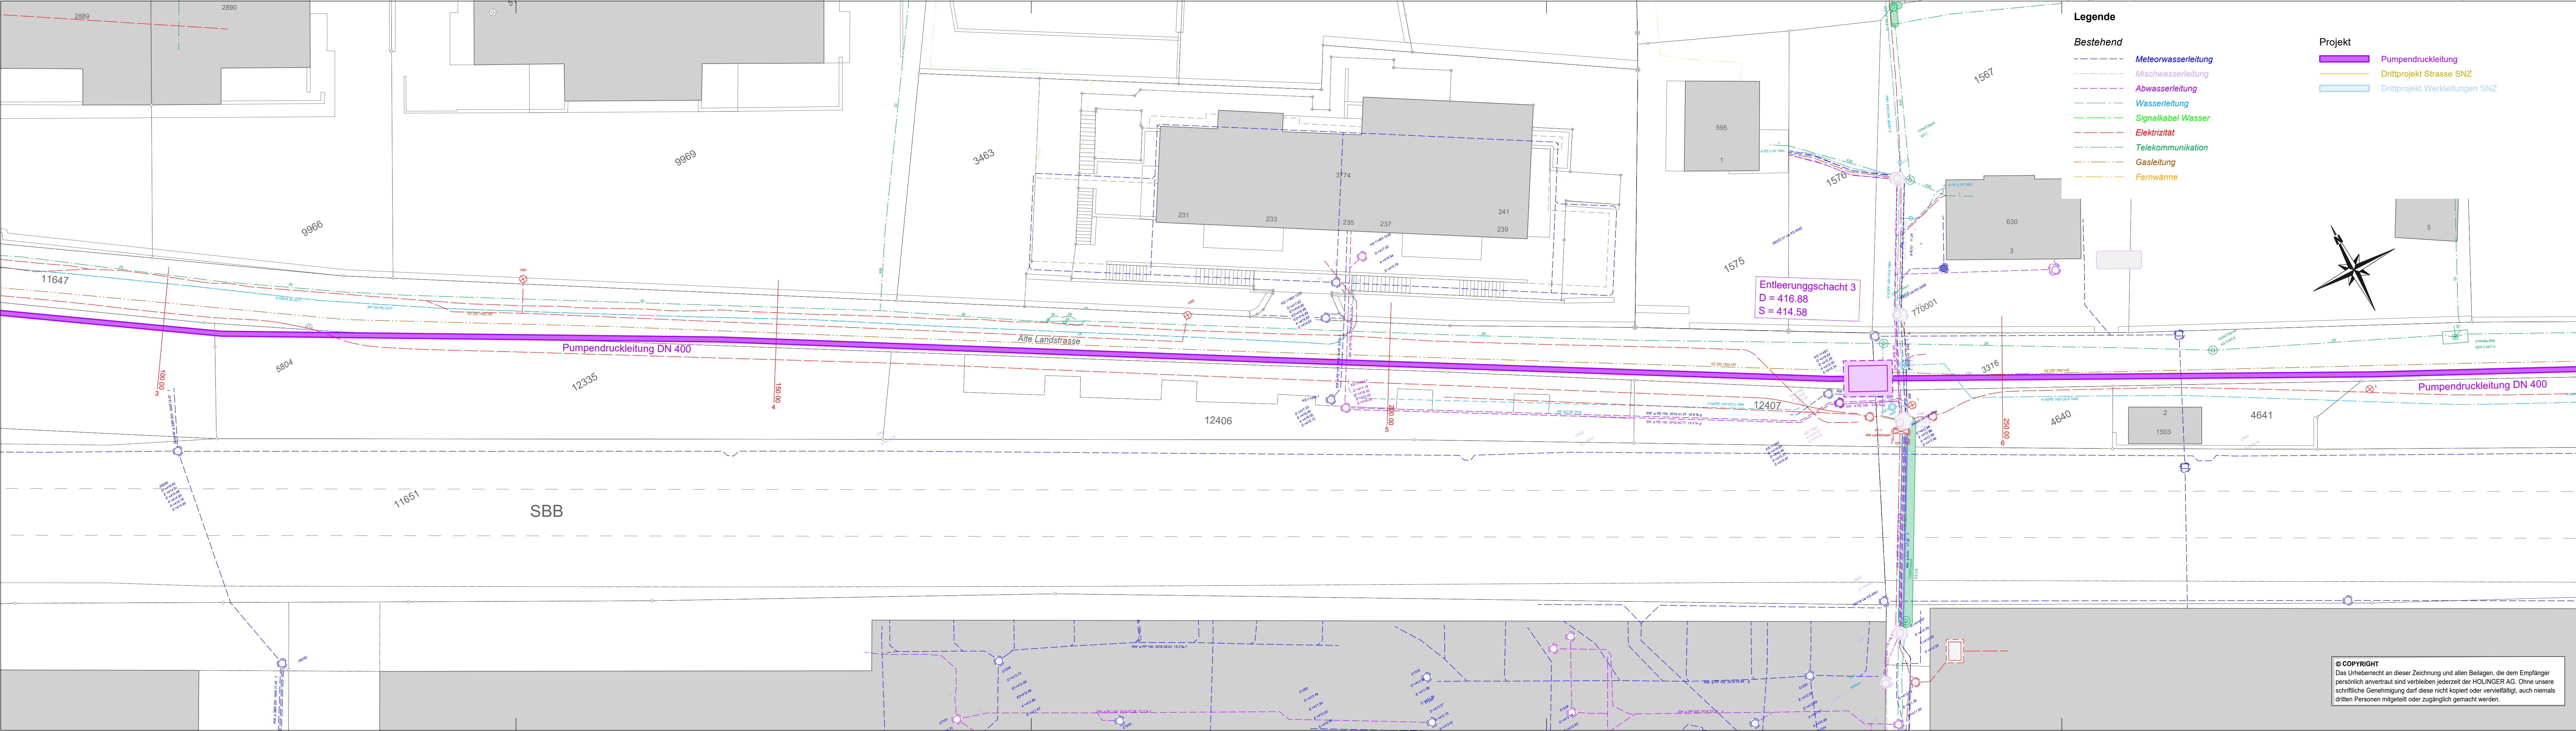



Gemeinde Männedorf
Bahnhofstrasse 10
8708 Männedorf



DATUM	GEZ.	KONTR.	VIS.	ÄNDERUNGEN	INDEX
					A
					B
					C

Werkleitungen

Anschluss Männedorf an ARA Rohrguet
Druckleitung Männedorf bis Meilen

Situation

DATUM	GEZ.	KONTR.	VIS.	FORMAT	MASSSTAB
20.11.2024	RUG			30x126	1:200

HOLINGER AG
Ingenieurunternehmen
Neugasse 136, CH-8005 Zürich
Telefon +41(0)44 288 81 00
zuerich@holinger.com, www.holinger.com

VORPROJEKT

PROJEKT NR. / PLAN NR. - INDEX
CHD10017-008

HOLINGER
the art of engineering

P:\Baden\10017\Pumpendruckleitung VPI\Plane\CHD10017_Situationsplan_200_2d