


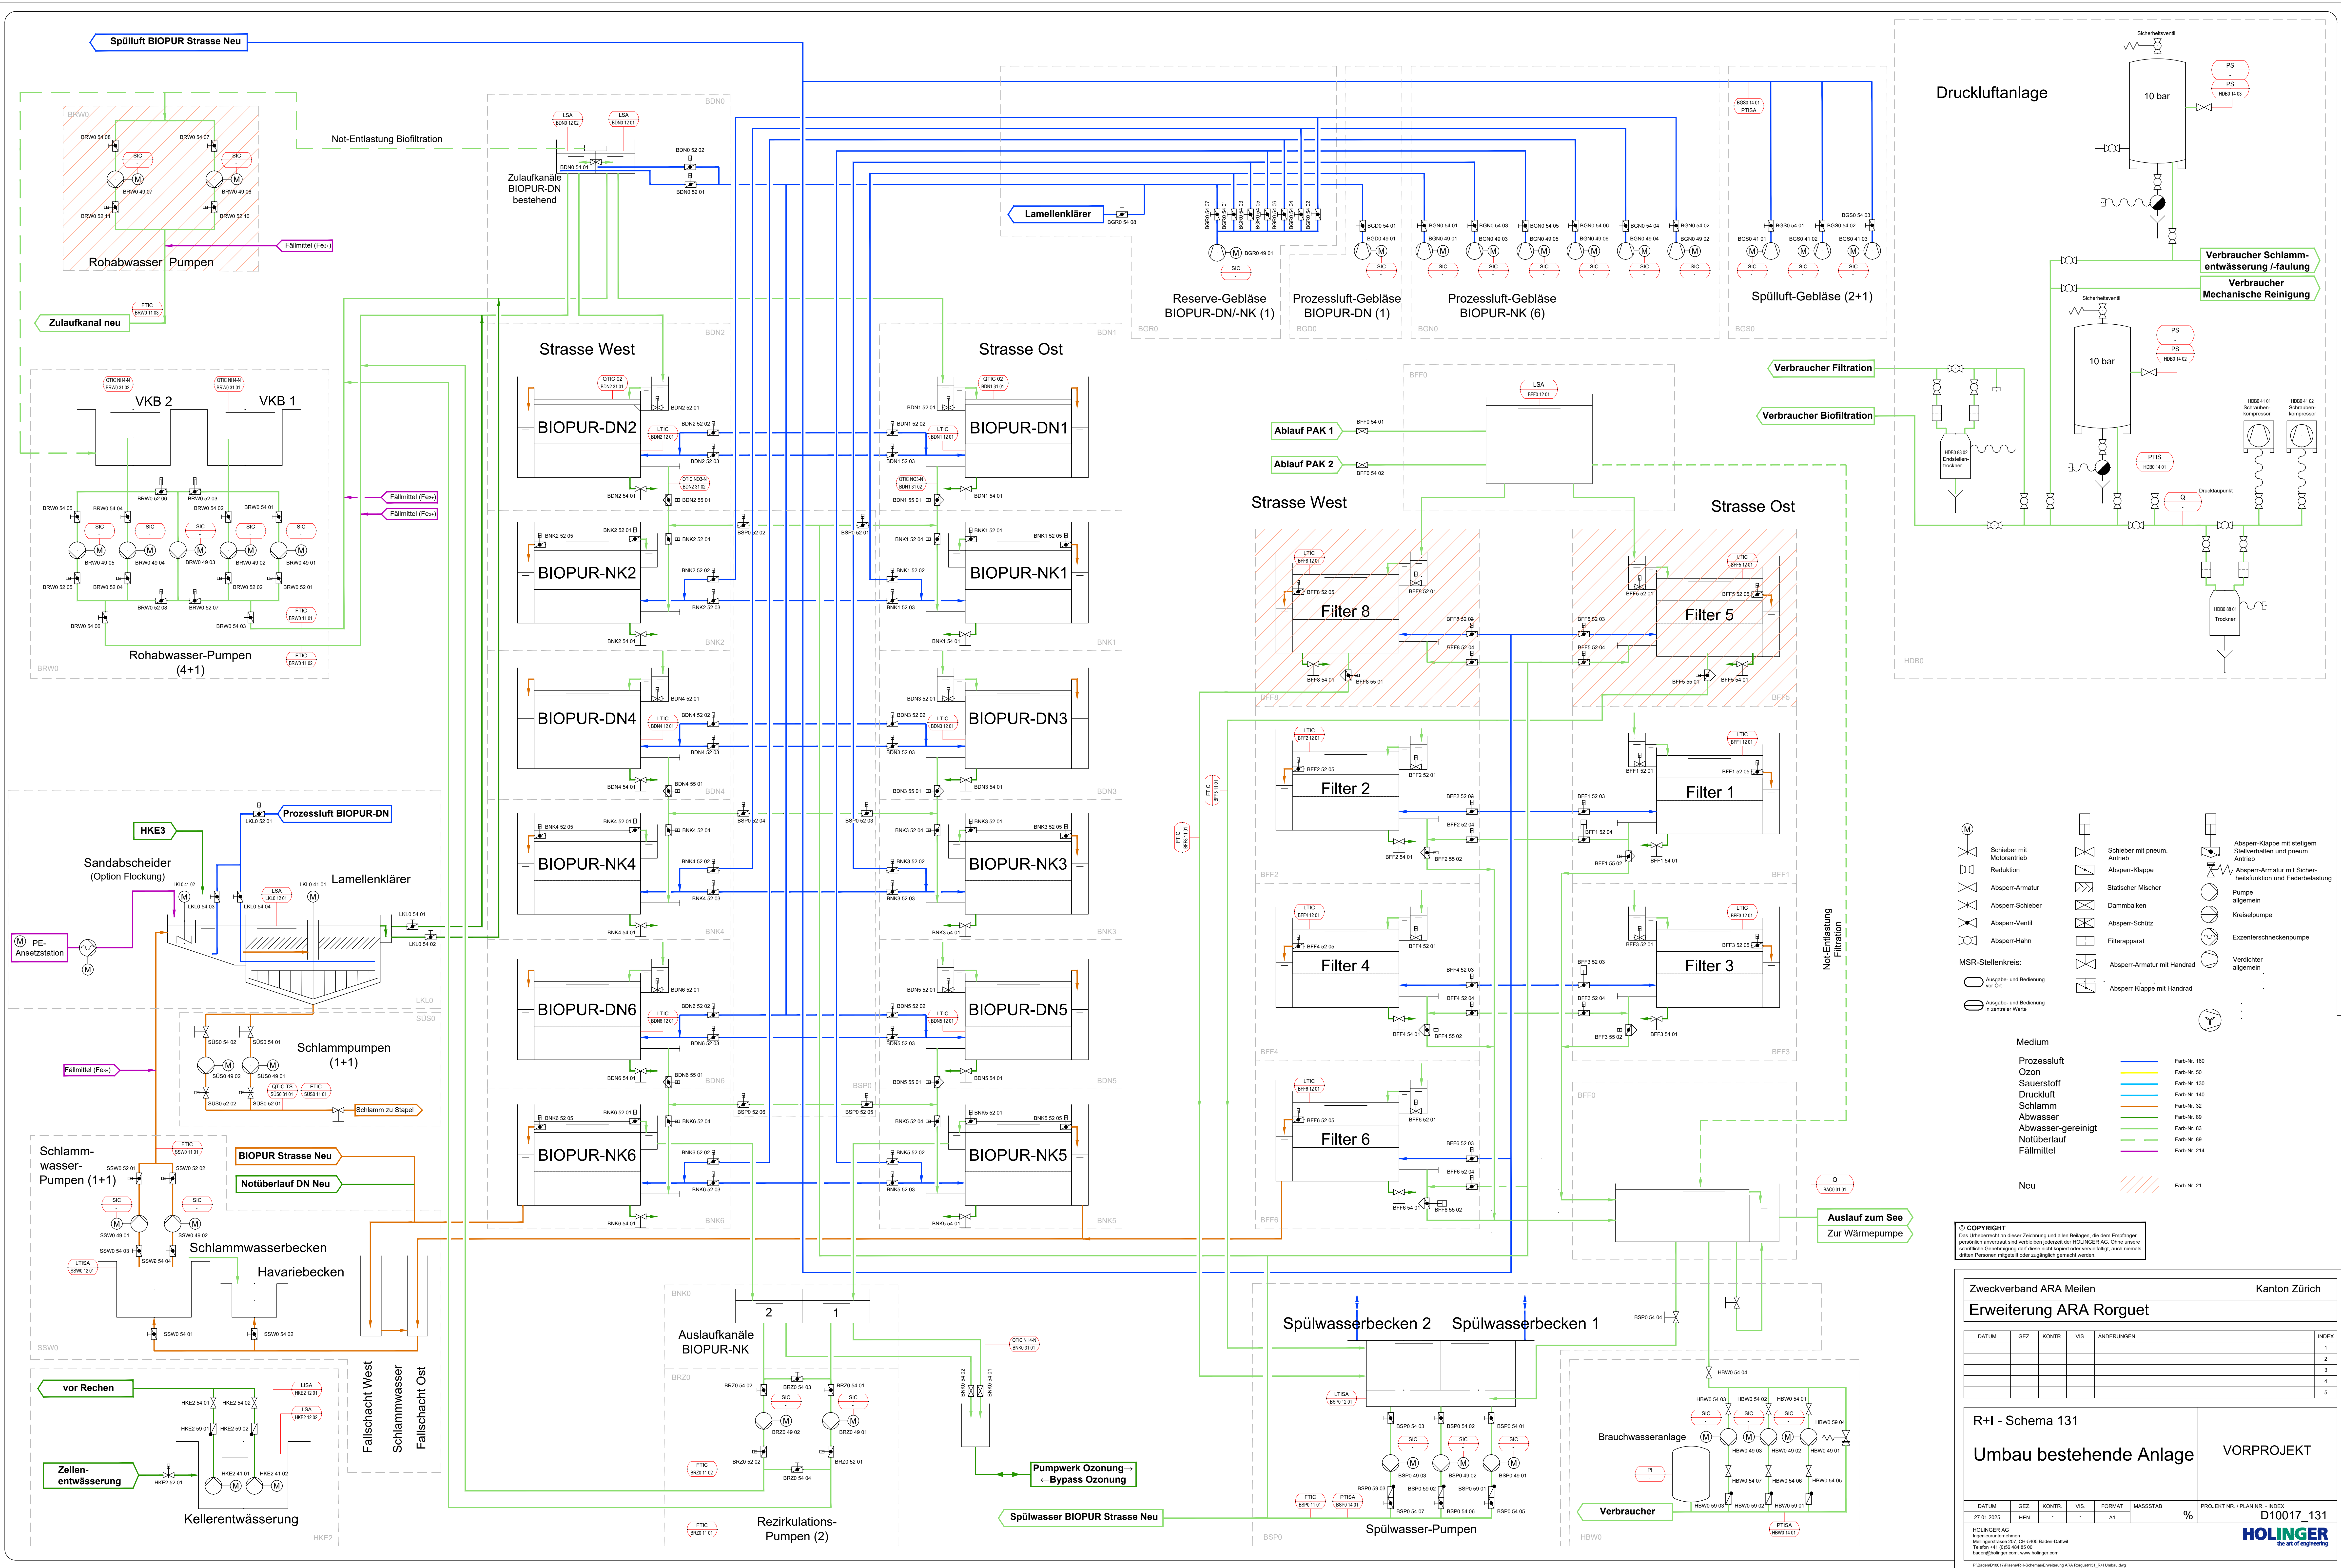

© COPYRIGHT
Das Urheberrecht an dieser Zeichnung und allen Beilagen, die dem Empfänger
persönlich anvertraut sind, verbleibt jederzeit bei der HOLINGER AG. Ohne unsere
schriftliche Genehmigung darf diese nicht kopiert oder vervielfältigt, auch wenn
diesem Personen mitgeteilt oder zugänglich gemacht werden.

Zweckverband ARA Meilen Kanton Zürich
Erweiterung ARA Rorguet

DATUM	GEZ.	KONTR.	VIS.	ÄNDERUNGEN	INDEX
					1
					2
					3
					4
					5

R+I - Schema 131
Umbau bestehende Anlage VORPROJEKT

DATUM	GEZ.	KONTR.	VIS.	FORMAT	MASSSTAB	PROJEKT NR. / PLAN NR. - INDEX
27.01.2025	HEN	-	-	A1	%	D10017_131

HOLINGER AG
Ingenieurunternehmen
Mettlenstrasse 207, CH-5405 Baden
Telefon +41 (0)56 484 80 00
baden@holinger.com www.holinger.com

HOLINGER
the art of engineering

P:\Bauprojekte\10017\Planwerk\131\Umbau\Erweiterung ARA Rorguet\131_R+I_Umbau.dwg