


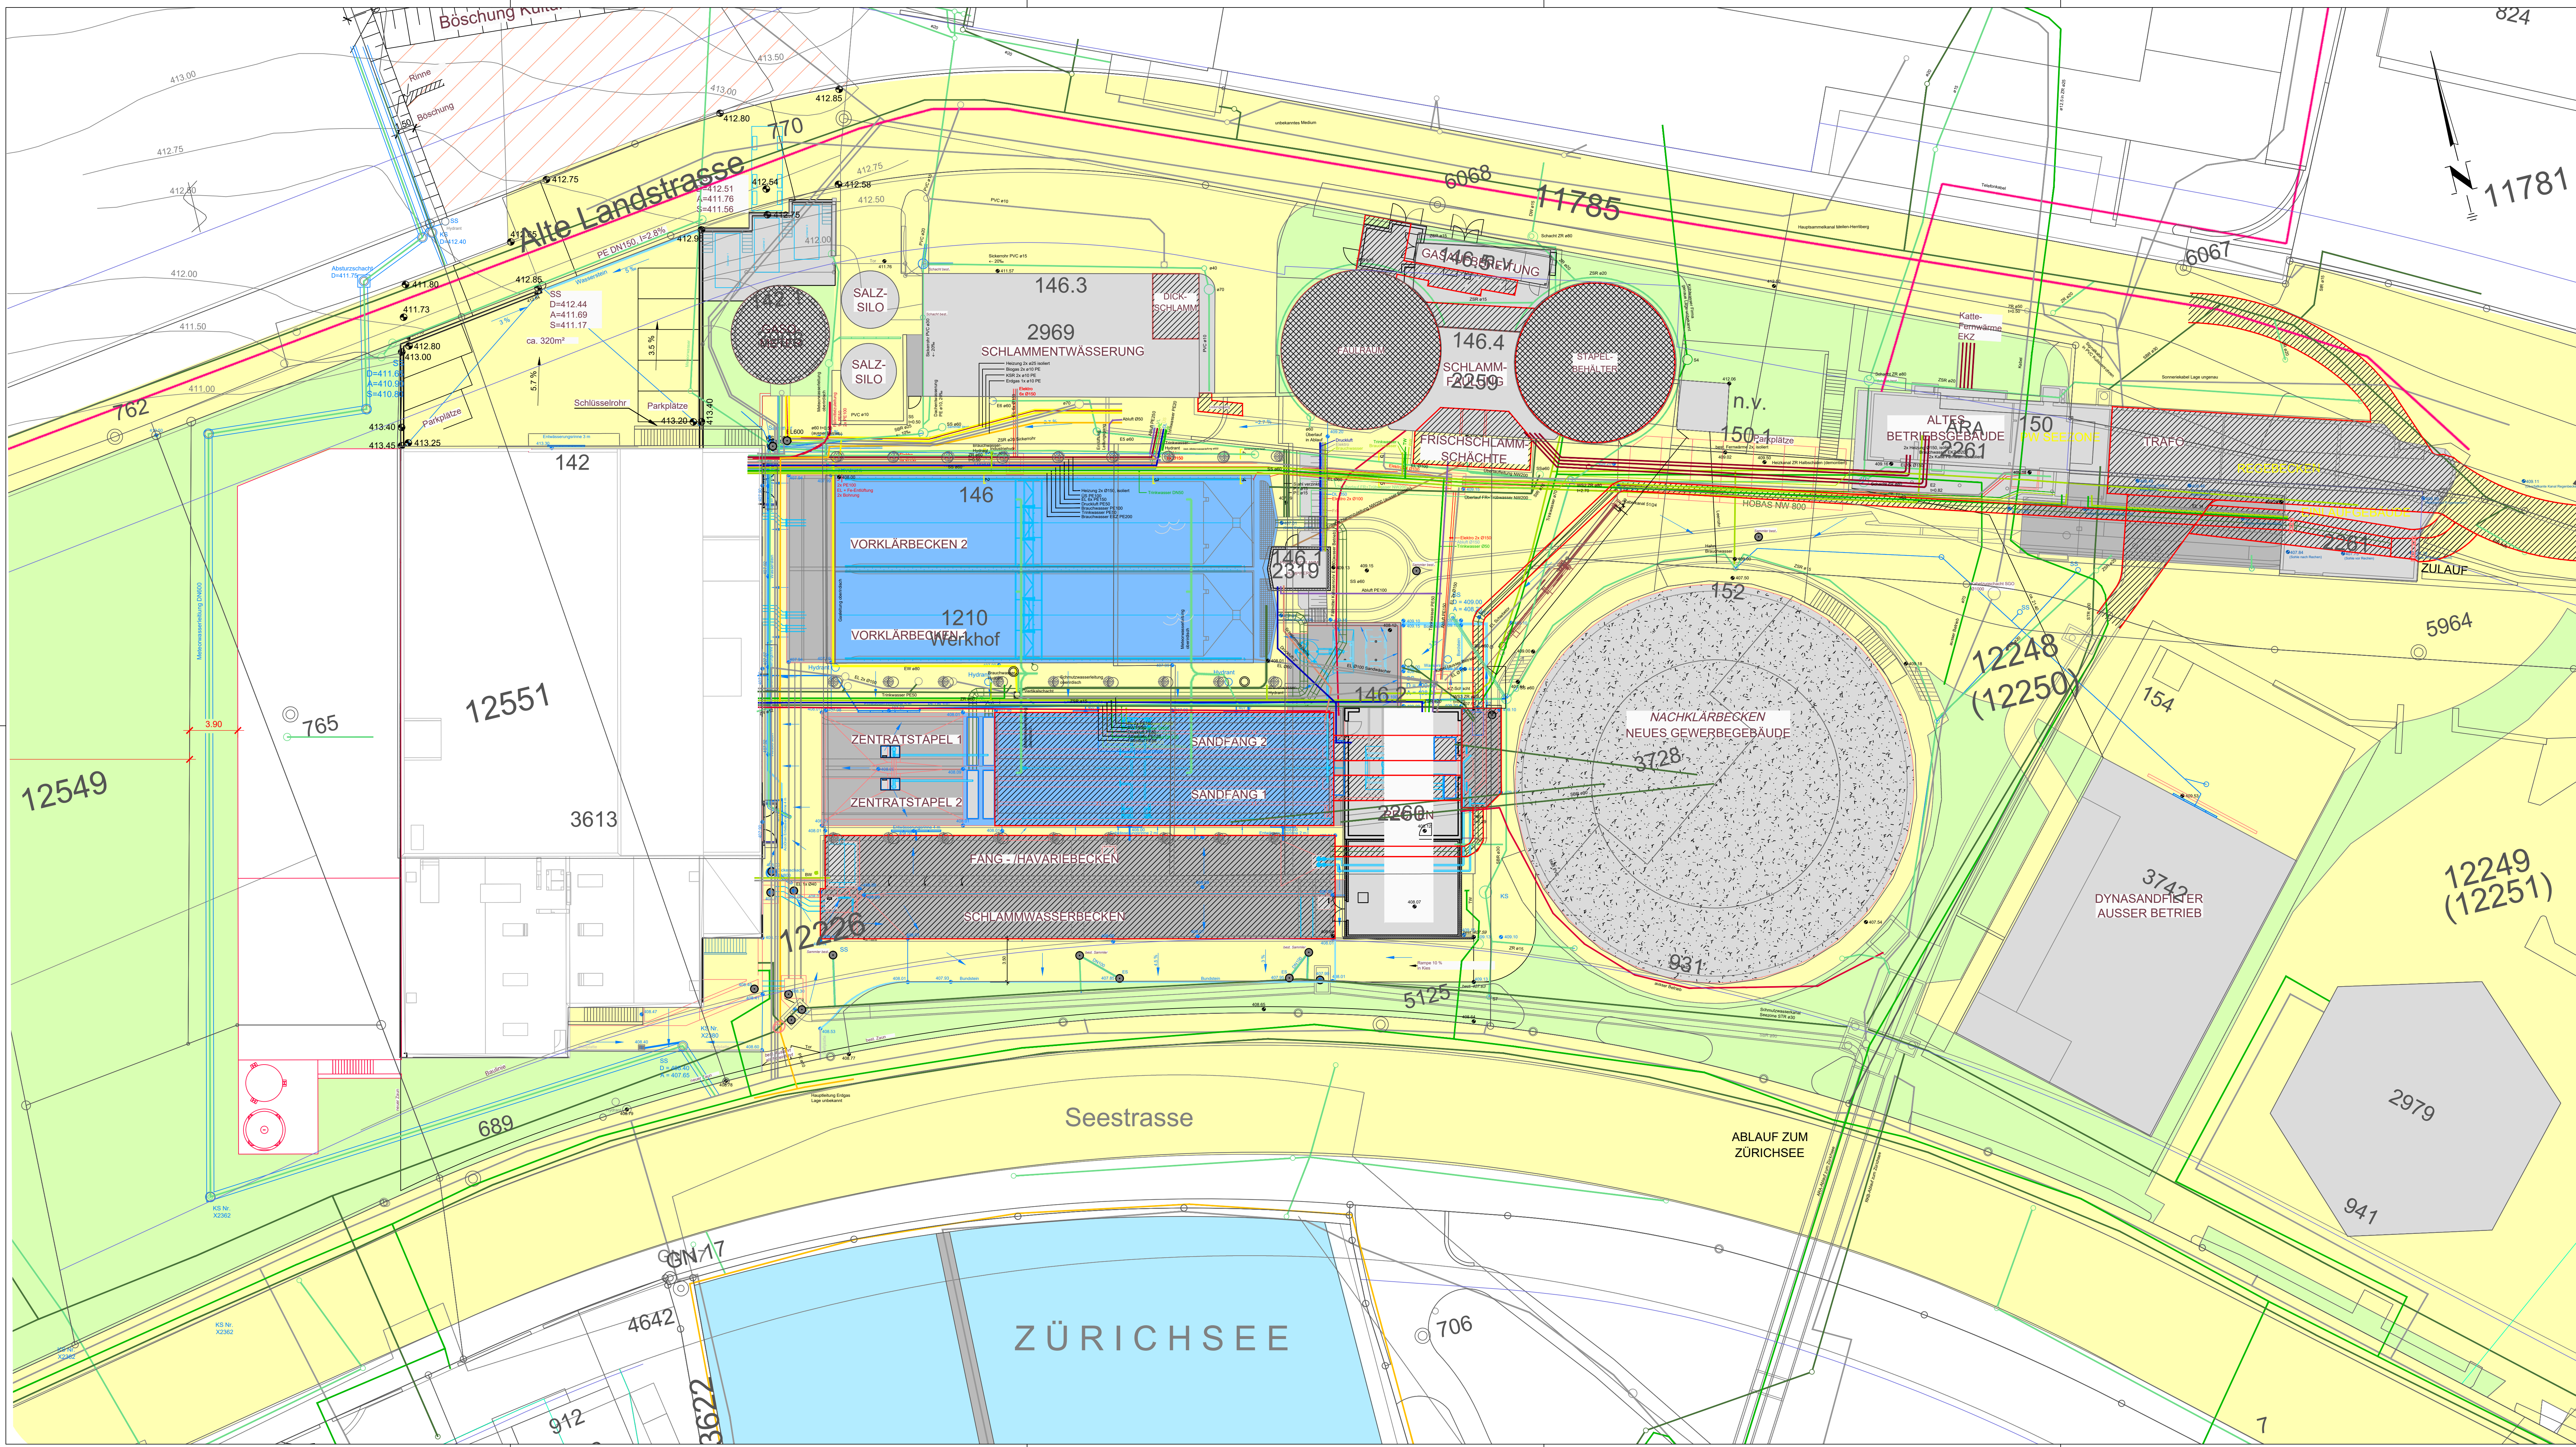

© COPYRIGHT
Das Urheberrecht an dieser Zeichnung und allen Beilagen, die dem Empfänger persönlich anvertraut sind, verbleiben jederzeit der HOLINGER AG. Ohne unsere schriftliche Genehmigung darf diese nicht kopiert oder vervielfältigt, noch in irgendeiner Form Dritten mitgeteilt oder zugänglich gemacht werden.

Zweckverband ARA Meilen
Anschluss Männedorf an ARA Rorguet
Erweiterung ARA Rorguet



DATUM	GEZ.	KONTR.	VIS.	ÄNDERUNGEN	INDEX
					1
					2
					3

Situation
Areal ARA Meilen
Vorprojekt

DATUM	GEZ.	KONTR.	VIS.	FORMAT	MASSSTAB	PROJEKT NR. / PLAN NR. - INDEX
03.02.2025	HEN	VOEM	HAI	60 x 126	1:200	D10017 / 121

HOLINGER AG
Ingenieurunternehmen
Mettlerstrasse 207, CH-5405 Baden-Dättwil
Telefon +41 (0)56 484 85 00
baden@holinger.com, www.holinger.com

